





VOORGEVEL (GROEN NOG MET VOLGORDE BIJ VERKOOP)
schaal 1:100

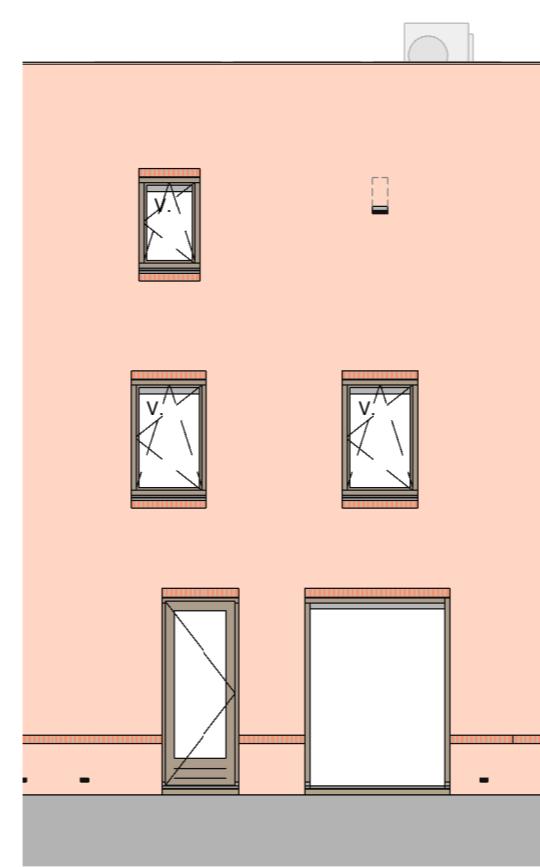


ACHTERGEVEL
schaal 1:100

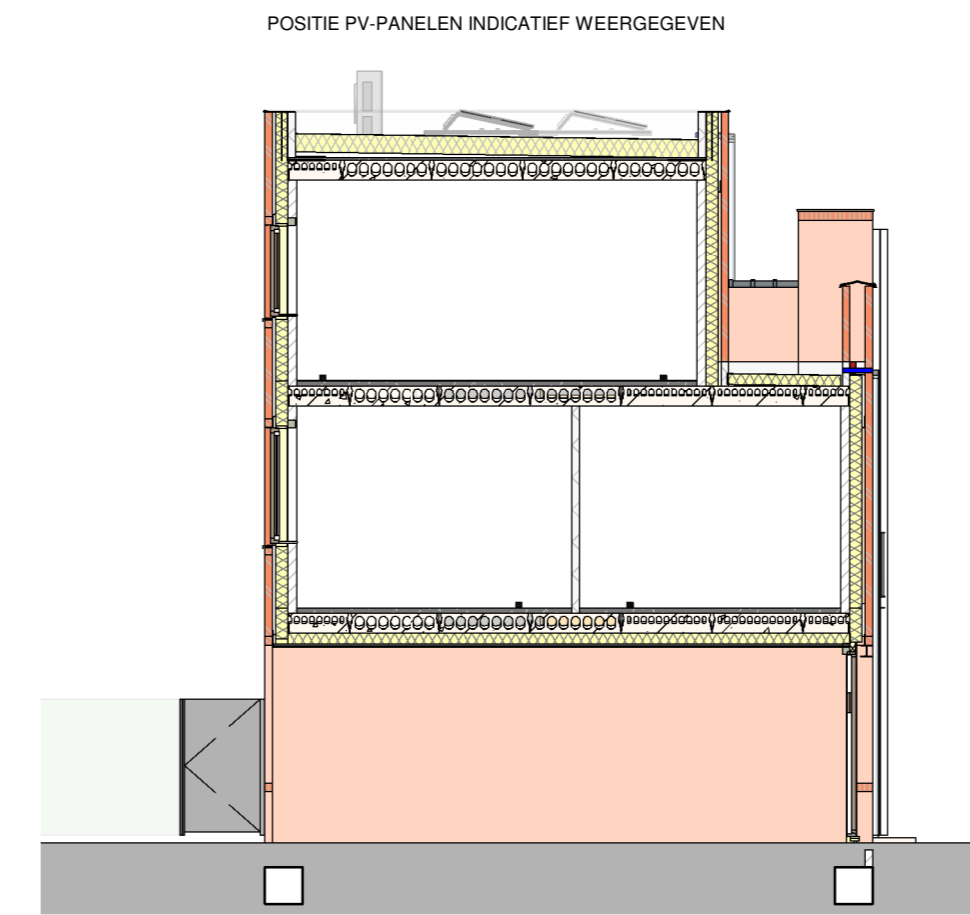


LINKER ZIJGEVEL
schaal 1:100



STRAATBEELD (GROEN NOG MET VOLGORDE BIJ VERKOOP)
schaal 1:200

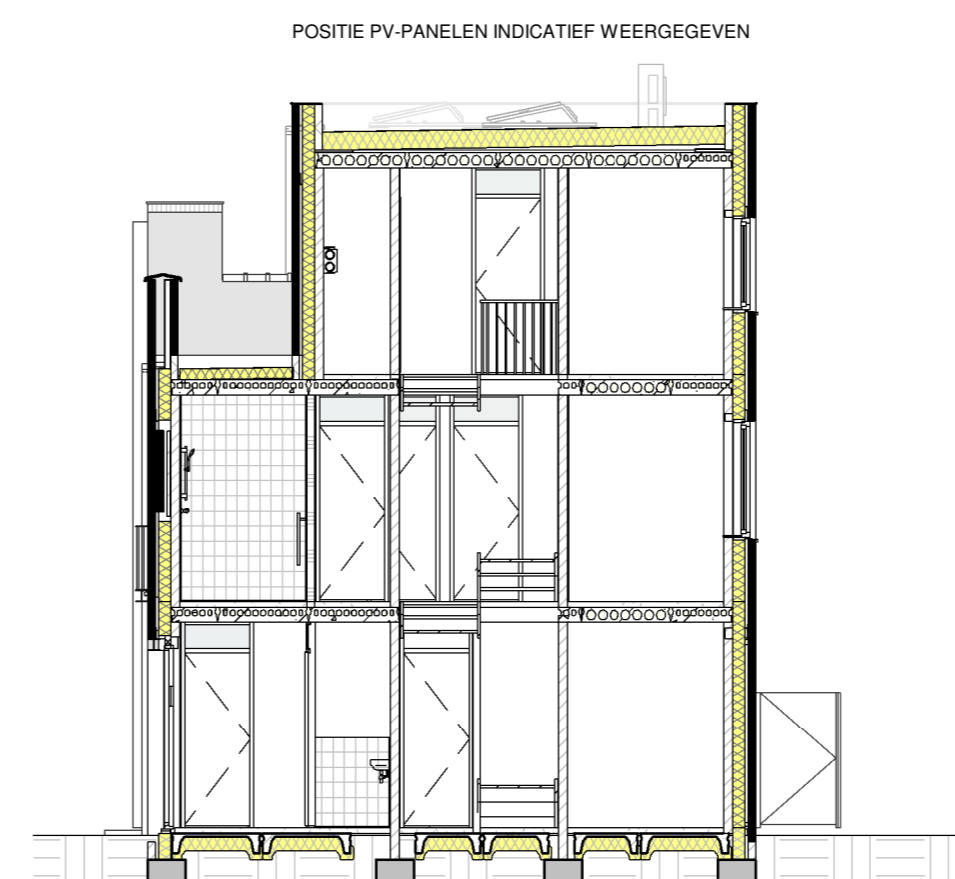

DOORSNEDE
schaal 1:100

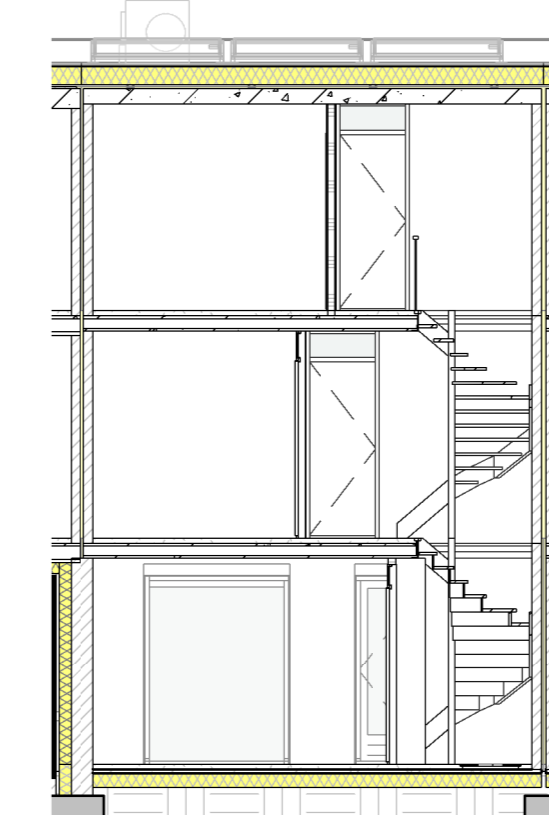


DOORSNEDE
schaal 1:100

WANDEN:


- BUITENMETSELWERK (ENKELZIJDIG SCHOONWERK)
- RW GESTORT BETON
- PREFAB BETON
- KALKZANDSTEEN
- GASBETON G4800
- GASBETON G5800
- GASBETON NICE - TEGELWERK
- T.P.V. BADKAMER TOT OK. PLAFOND
- T.P.V. TOILET 1500-VL.

RENVOOI INSTALLATIES:


- ENKELPULSDE SCHAKELAAR
- SERIESCHAKELAAR
- WIESELSCHAKELAAR
- KRUISCHAKELAAR
- ENKELPULSDE SCHAKELAAR MET ENKELE WCD (HORIZONTAAL)
- WIESELSCHAKELAAR MET ENKELE WCD (VERTICAAL)
- ENKELE WCD MET RANDAARDE
- DUBBELE WCD MET RANDAARDE (HORIZONTALE MONTAGE)
- DUBBELE WCD MET RANDAARDE (VERTICALE MONTAGE)
- DUBBELE WCD MET RANDAARDE (HALF-DRIPSOUW)
- ENKELE WCD MET RANDAARDE (SPATWATERDICHT)
- DUBBELE WCD MET RANDAARDE (SPATWATERDICHT)
- WCD 2X230 VOLT PERILEX T.B.V. FORNUIS
- WCD 2X230 VOLT PERILEX T.B.V. WARMTEPOMP
- WCD 400 VOLT PERILEX T.B.V. FORNUIS
- AANSLUITPUNT 230 VOLT (HOOFDBEDENNING MV)
- AANSLUITPUNT THERMOSTAAT
- AANSLUITPUNT RUMTEREGELING (BIJ WARMTEPOMP)
- AANSLUITPUNT MECHANISCHE VENTILATE
- AANSLUITPUNT COP-MEDELDER
- AANSLUITPUNT LOZE LEIDING (V.Z.V. CONTROLEERAAD)
- PLAFONDLICHTPUNT
- ROOMMEDELDER
- ONDERVERBEEKAST / METERKAST
- BELORAKKER
- SCHIEL
- CENTRAAL AANSLUITPUNT
- ELECTRISCHE RADIATOR - ENKELE WCD MET RANDAARDE
- VERDELER VLOERVERWARMING
- CIRCA MATEN IN MM
- Ø 700 DAGMAAT (RUSSEN KOPPELWERK); DEURMAAT BREEDTE 730MM
- Ø 800 DAGMAAT (RUSSEN KOPPELWERK); DEURMAAT BREEDTE 830MM
- Ø 850 DAGMAAT (RUSSEN KOPPELWERK); DEURMAAT BREEDTE 880MM
- Ø 900 DAGMAAT (RUSSEN KOPPELWERK); DEURMAAT BREEDTE 930MM
- Ø MV OPSTELPLAATS ONVORMER PV PANELEN
- WP OPSTELPLAATS CENTRAAL VERWARMINGSTOESTEL (WARMTEPOMP)
- MV OPSTELPLAATS MECHANISCHE VENTILATE-LIJN
- BKK ELEKTRISCHE VERWARMING
- WM OPSTELPLAATS WARMACHINE
- WD OPSTELPLAATS WASSEROOGER
- CM COMBIMAGNETRON
- AZ AFZUIGKAP (RECIRCULATIE)
- VW VAATWASSER
- B BOILER
- MIZINGEN IN TOILET, BADKAMER, HEUKEN, TECHNISCHE RUIMTE, NABU OPSTELLING WM EN WD
- Ø A PLAFOND-AFVOERPUNT MECHANISCHE VENTILATE
- Ø A KUIJLAF-AFVOERPUNT MECHANISCHE VENTILATE
- Ø BSG BRONKANAEL T.B.V. BUITENBERGING
- Ø B BUITENKANAEL MET GEVELKOM EN SCHROEFPUT
- Ø G GASHEKWERK 1,8M HOOG
- Ø G GASHEKWERK 1,8M HOOG MET HEDERA (naar aangegeven Øm versd)
- Ø S-SCHUITTING 1,8M HOOG MET HEDERA (naar aangegaven Øm versd)
- V. PRIVACYSCHERM
- V. VENTILATORCOÖSTER (als rapportage)
- T.P.V. BUITENMET WARMTEPOMP-BETONWALDER MET SPAARLEN ERONDER GERECHTIGD T.B.V. CONDENSATIEAFVOERLIJNEN T.P.V. PREFAB BERGEN (BETONVLOER)
- OF OPFREDEN DE EN RELATIE HEBBEN MET HET DAK. MOGELIJK ZIJN, HANDELT AF VAN DE SITUERING WINDING TOV IN PUL EN HET DAMBIL BEHOEDENDE AANTAL PV-PANELEN.

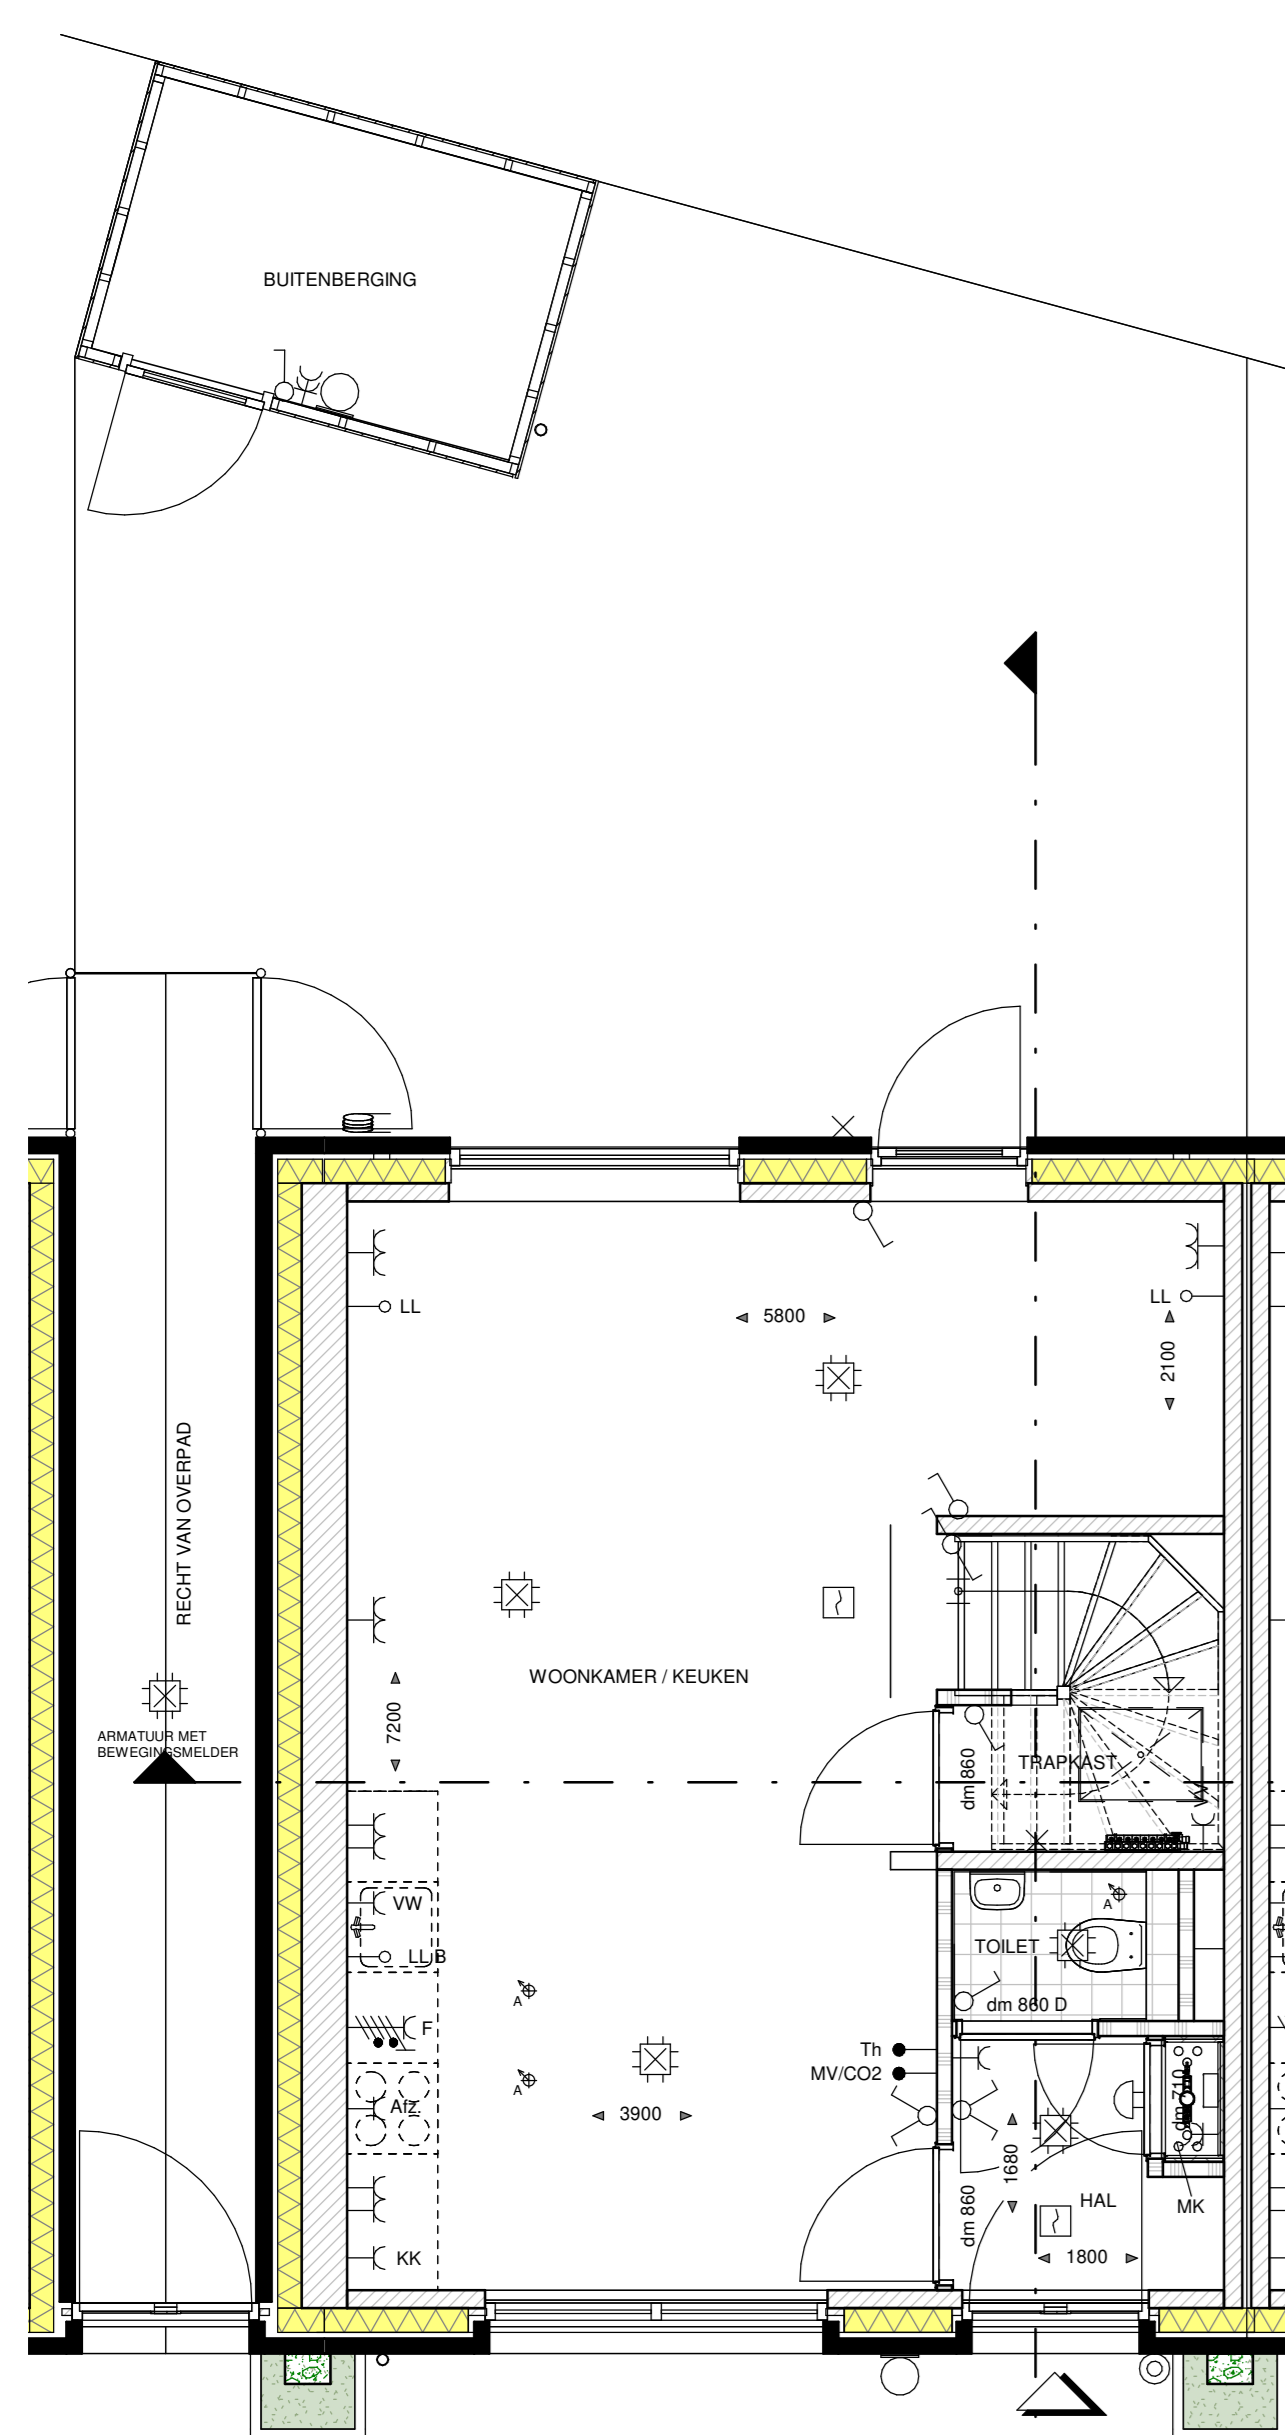

BEGANE GROND
schaal 1:50

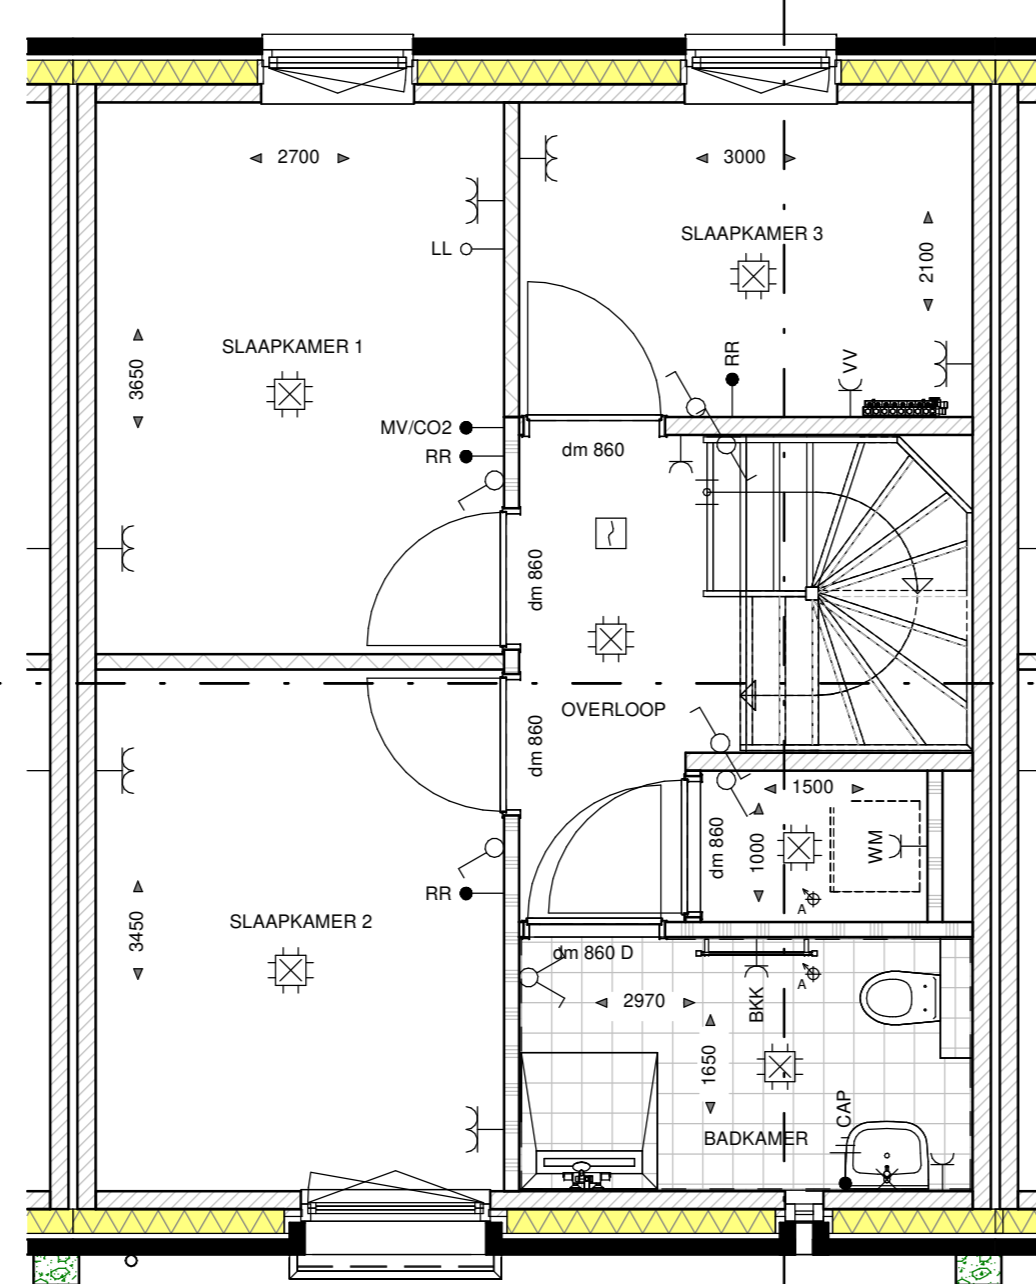


EERSTE VERDIEPING
schaal 1:50

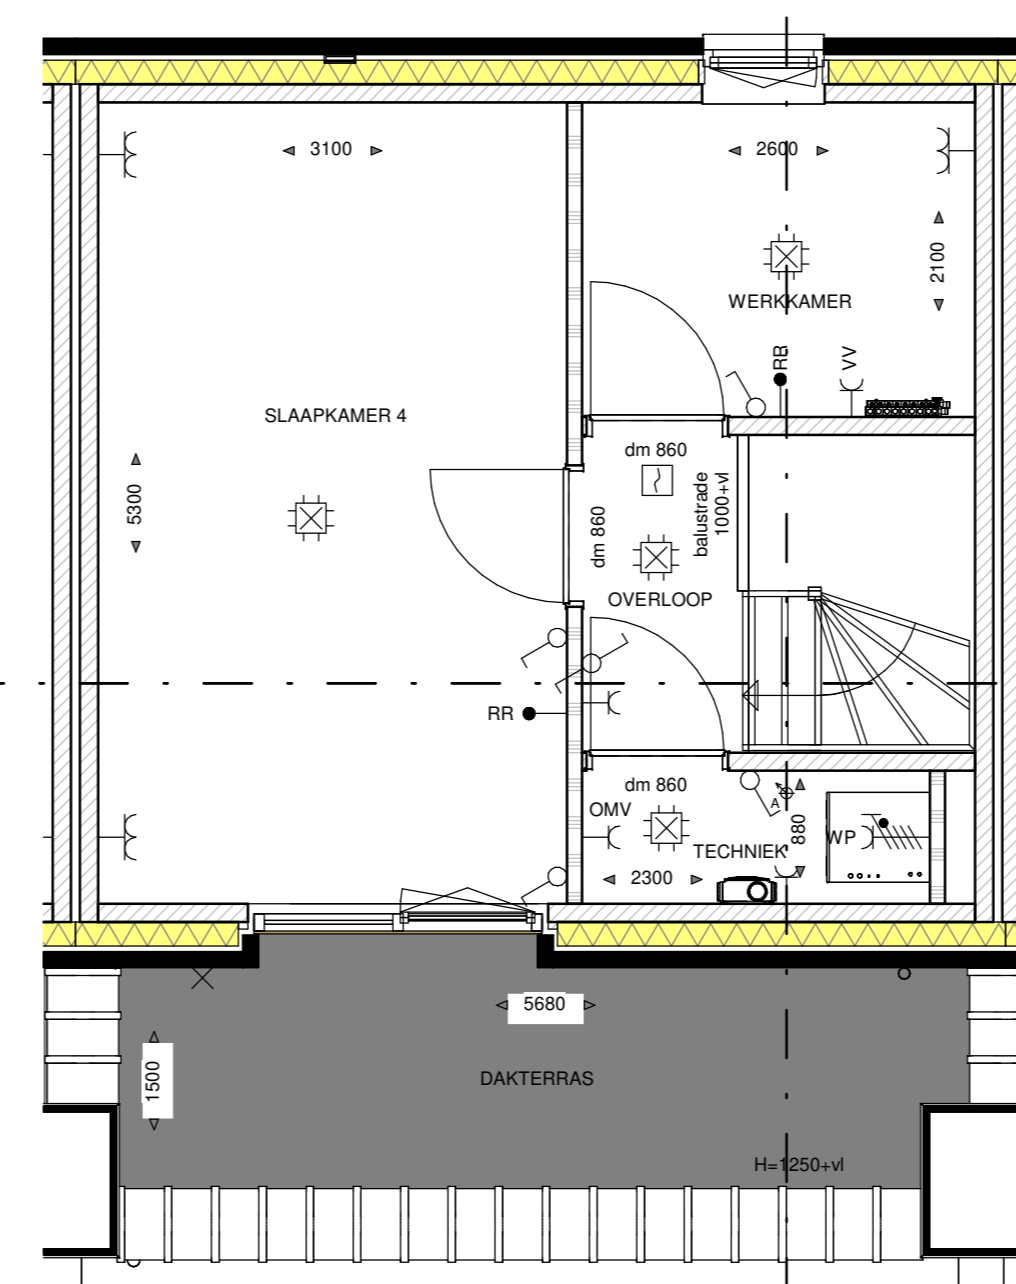

TWEDE VERDIEPING
schaal 1:50

De greep zijn ter indicatie voorzien van kleur. Hier kunnen geen rechten aan worden ontleend.
Pictogrammen kunnen per bouwnummer afwijken.

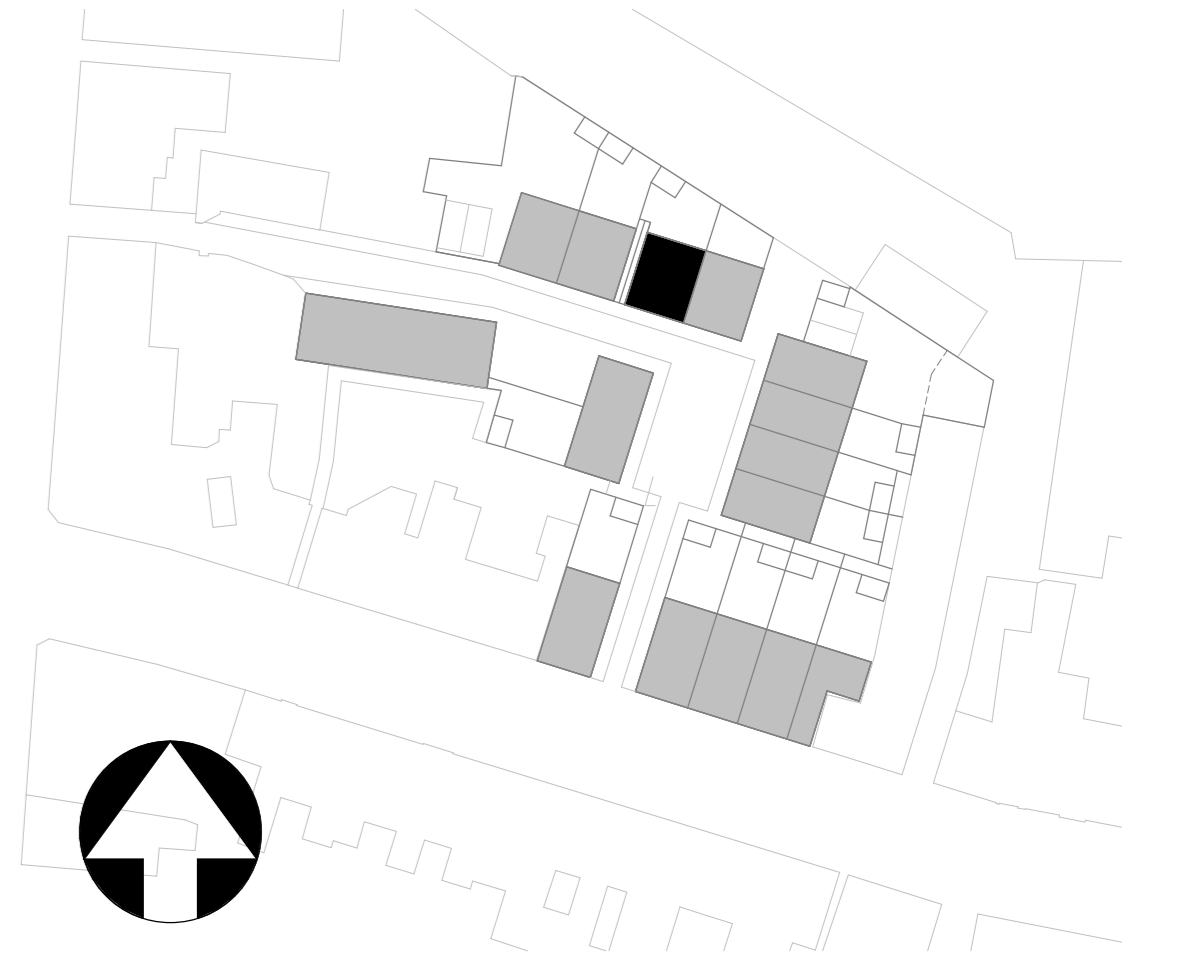

HET STADS HOF

GEVELAANZICHTEN, PLATTEGRONDEN, DOORSNEDE EN SITUATIE

PROJECT NIEUWBOUW 15 WON TILBURG
ONDERDEEL BOUWNUMMER 03
SCHAL 1:50/1:100/1:200
DATUM 19-10-2022
FASE VERKOOP
FORMAAT A0
BLADNUMMER VK-03

Zenzo maatstappelijk vestgoed
Deken van Merelstraat 20C T (033) 453 59 54
Postbus 292 E info@zenzo-nv.nl
5461 JN Veghel I www.zenzo-nv.nl

Alle tekening met onder andere schriftelijke bestemmingsvoorschriften, noch aan deken ter terug geven.