





VOORGEVEL (SPAREN HOOG NIET VOLGDEED BIJ VERHOOP)

schaal 1 : 100

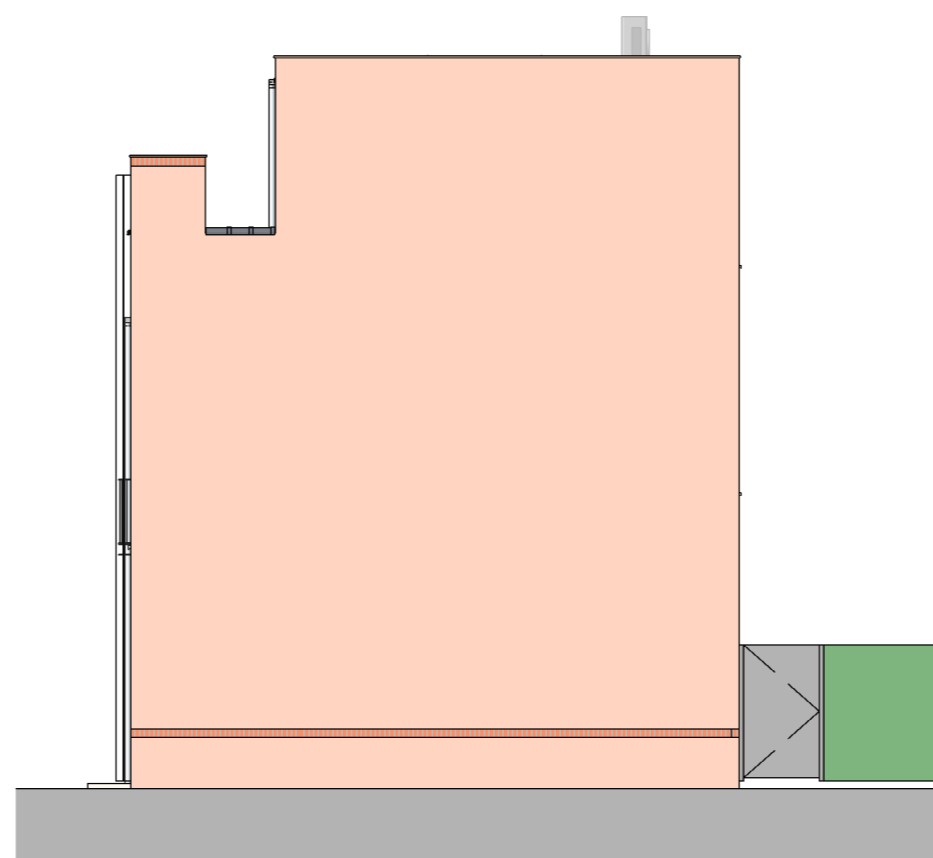

RECHTER ZIJGEVEL

schaal 1 : 100

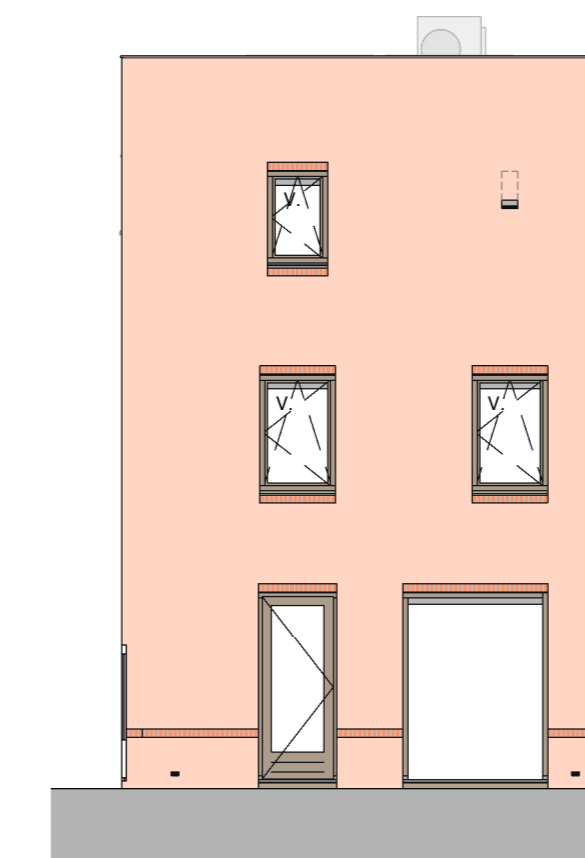


ACHTERGEVEL

schaal 1 : 100




STRAATBEELD (SPAREN HOOG NIET VOLGDEED BIJ VERHOOP)

schaal 1 : 200

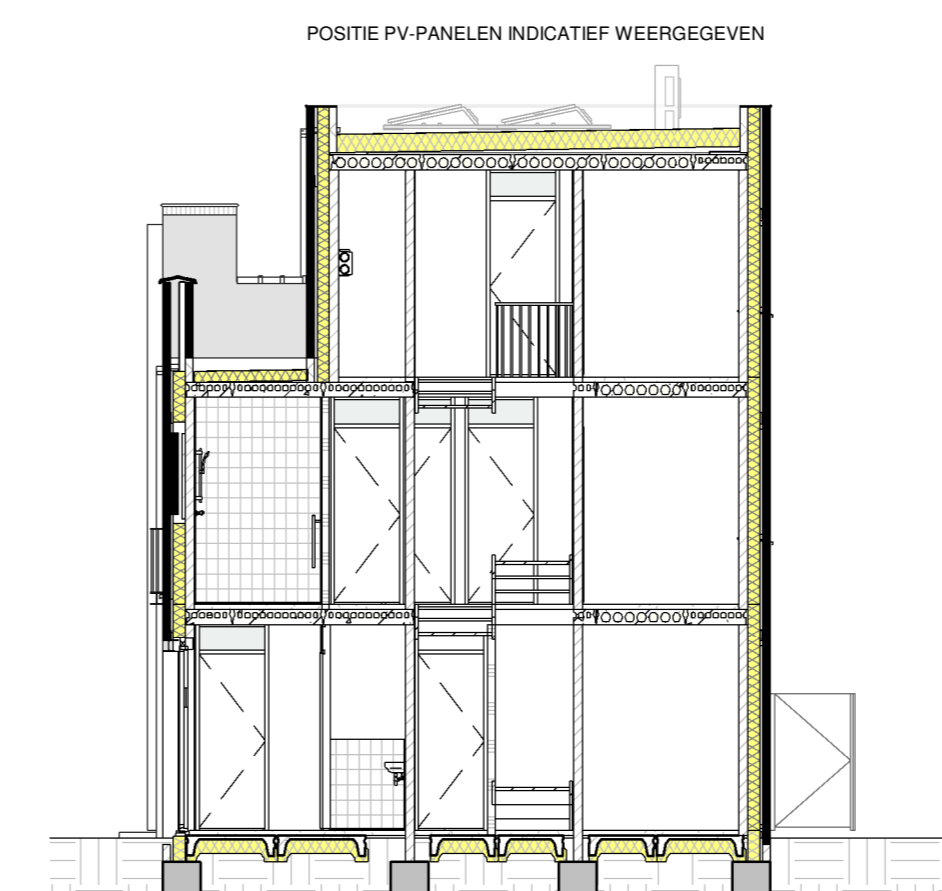

DOORSNEDE

schaal 1 : 100

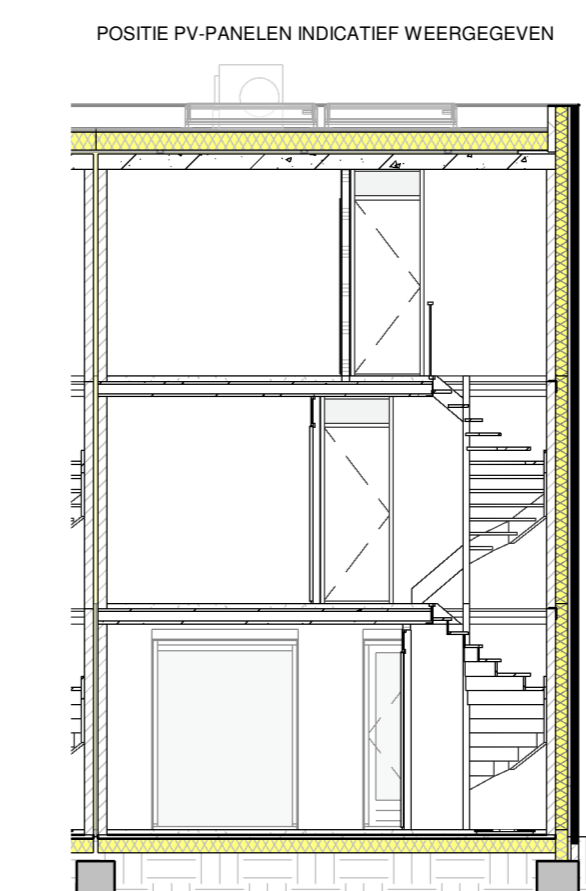

DOORSNEDE


schaal 1 : 100

WANDEN:

- BUITENMETSELWERK (ENKELZIJDIG SCHOONWERK)
- RW GESTORT BETON
- PREFAB BETON
- KALKZANDSTEEN
- GASBETON G4800
- GASBETON G5800
- GASBETON INCL. TEGELWERK
- T.P.V. BADKAMER TOT OK. PLAFOND
- T.P.V. TOILET 1500-VL.



RENVOOI INSTALLATIES:

- ENKELPOLIGE SCHAKELAAR
- SERIESCHAKELAAR
- WESSELSCHAKELAAR
- KRUISCHAKELAAR
- ENKELPOLIGE SCHAKELAAR MET ENKELE WCD (HORIZONTAAL)
- WESSELSCHAKELAAR MET ENKELE WCD (VERTICAAL)
- ENKELE WCD MET RANDAARDE
- DUBBELE WCD MET RANDAARDE (HORIZONTALE MONTAGE)
- DUBBELE WCD MET RANDAARDE (VERTICALE MONTAGE)
- DUBBELE WCD MET RANDAARDE (HALF-OPROEF)
- ENKELE WCD MET RANDAARDE (SPATWATERDICHT)
- DUBBELE WCD MET RANDAARDE (SPATWATERDICHT)
- WCD 2X200 VOLT PERILEX T.B.V. FORNUIS
- WCD 2X200 VOLT PERILEX T.B.V. WARMTEPOMP
- WCD 400 VOLT PERILEX T.B.V. FORNUIS
- AANSLUITPUNT 230 VOLT (HOOFDBEDDENING MV)
- AANSLUITPUNT THERMOSTAAT
- AANSLUITPUNT RUMTEREGELING (BIJ WARMTEPOMP)
- AANSLUITPUNT MECHANISCHE VENTILATE
- AANSLUITPUNT CO-MEDELDER
- AANSLUITPUNT LOZE LEIDING (V.Z.V. CONTROLEERAAD)
- PLAFONDAANSLUITPUNT
- ROOMMEDELDER
- ONDERVERBEEKAST / METERKAST
- BEDRIJFDEK
- SCHIEP
- CENTRAAL AANSLUITPUNT
- ELEKTRISCHE RADIAATOR - ENKELE WCD MET RANDAARDE
- VERDELER VLOERVERWARMING
- CIRCA MATEN IN MM
- DN 700 DAGMAAT (RUSSEN KOPPELWERK); DEURMAAT BREEDTE 700MM
- DN 800 DAGMAAT (RUSSEN KOPPELWERK); DEURMAAT BREEDTE 800MM
- DN 850 DAGMAAT (RUSSEN KOPPELWERK); DEURMAAT BREEDTE 850MM
- DN 900 DAGMAAT (RUSSEN KOPPELWERK); DEURMAAT BREEDTE 900MM
- OMV OPSTELPLAATS OMVORMER PV PANELEN
- WP OPSTELPLAATS CENTRAAL VERWARMINGSTOESTEL (WARMTEPOMP)
- MV OPSTELPLAATS MECHANISCHE VENTILATE LINEET
- BKK ELEKTRISCHE VERWARMING
- WM OPSTELPLAATS WARMACHINE
- WD OPSTELPLAATS WARMROOGER
- CM COMBIMAGNETRON
- AFZ AFZIGKAP (RECIRCULATE)
- VW VAATWASSER
- B BOILER
- WZIJGING IN TOILET, BADKAMER, KEUKEN, TECHNISCHE RUIMTE, NABU OPSTELLING WM EN WD
- AF A PLAFOND-AFVOERPUNT MECHANISCHE VENTILATE
- BE A BUIK-AFVOERPUNT MECHANISCHE VENTILATE
- BE B GIRONKABEL, T.B.V. BUITENBERGING
- BT BUITENRAAM MET GEVELKOM EN SCHROEFPUT
- GO G0 - GAASHEKWERK 1,8M HOOG
- GO G1 - GAASHEKWERK 1,8M HOOG MET HEDERA (naar aangegeven omhoog)
- GO G2 - SCHUTTING 1,8M HOOG MET HEDERA (naar aangegeven omhoog)
- V VENTILATOROESTER
- V VENTILATOROESTER (als rapportage)
- T.P.V. BUITENMET WARMTEPOMP - BETONWOLDEK MET SPARING EN ERONDER GRENSDIJKTE (T.B.V. CONFORM VOERKALLEN T.P.V. PREFAB BEREIKEN BETONVLOER)
- OF OPREDE DIE RELATIE HEBBEN MET HET DAK. MOGELIJK ZIJN, HANDELT AF VAN DE SITUERING WONING TOV IN PUL EN HET DAARBIJ BEHOORDE AANTAL PV-PANELEN.

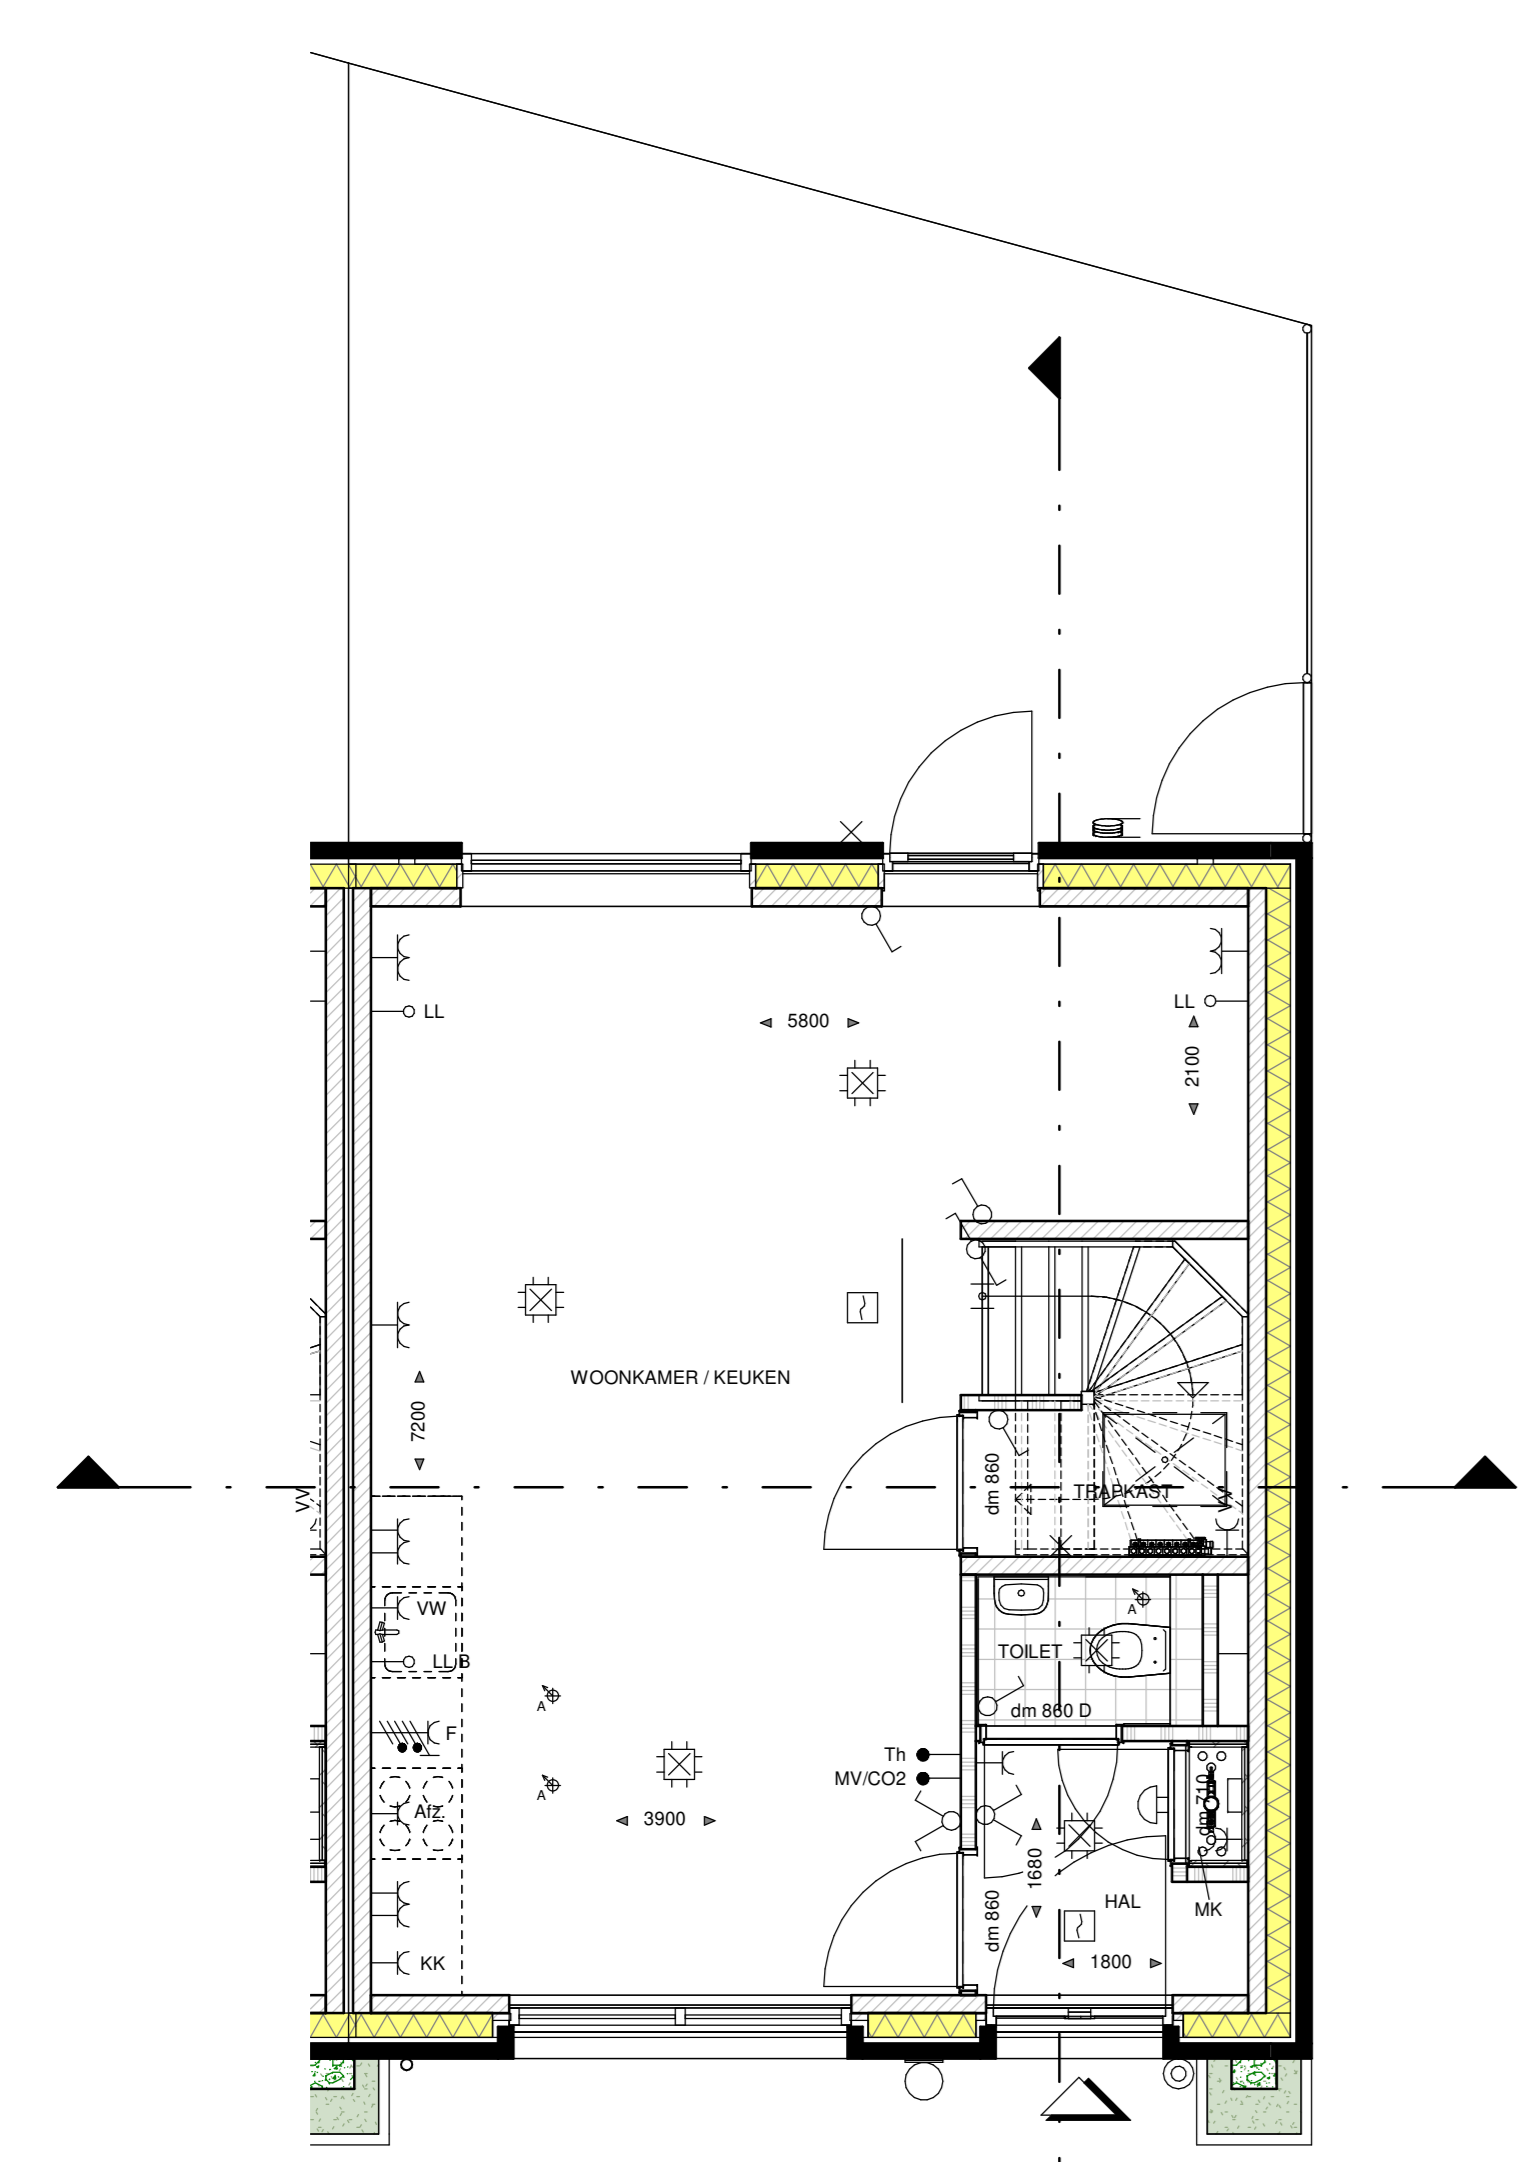


BEGANE GROND

schaal 1 : 50

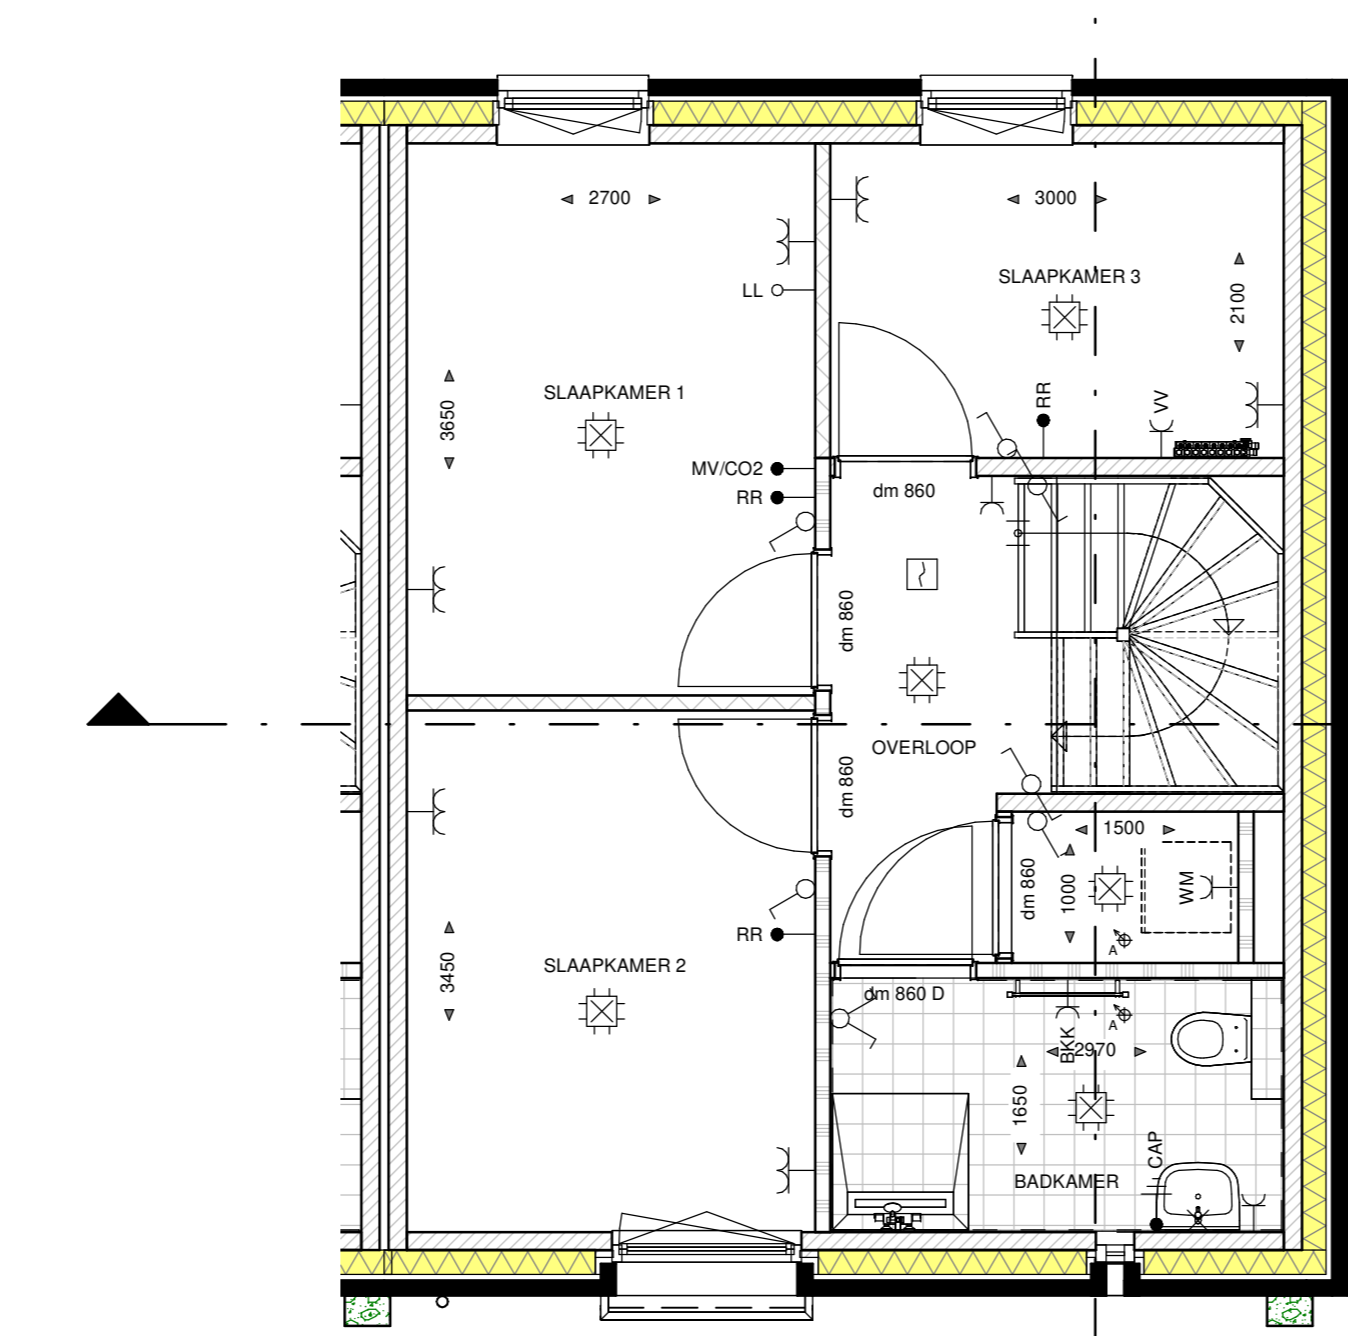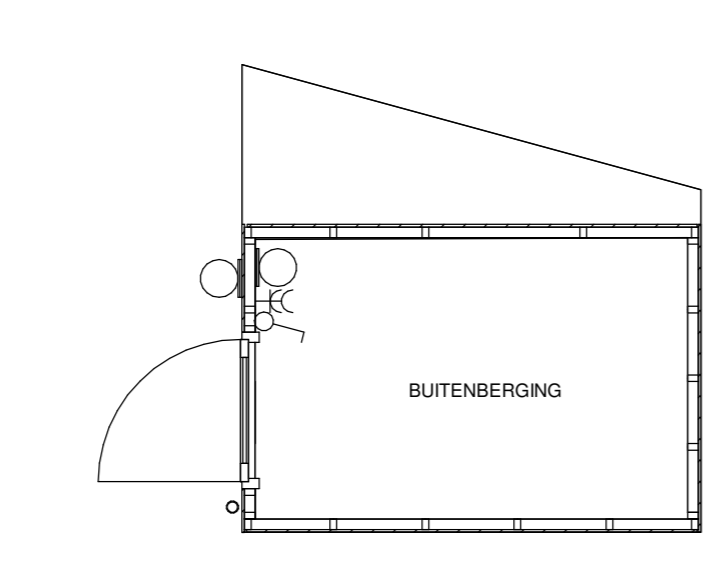


EERSTE VERDIEPING

schaal 1 : 50

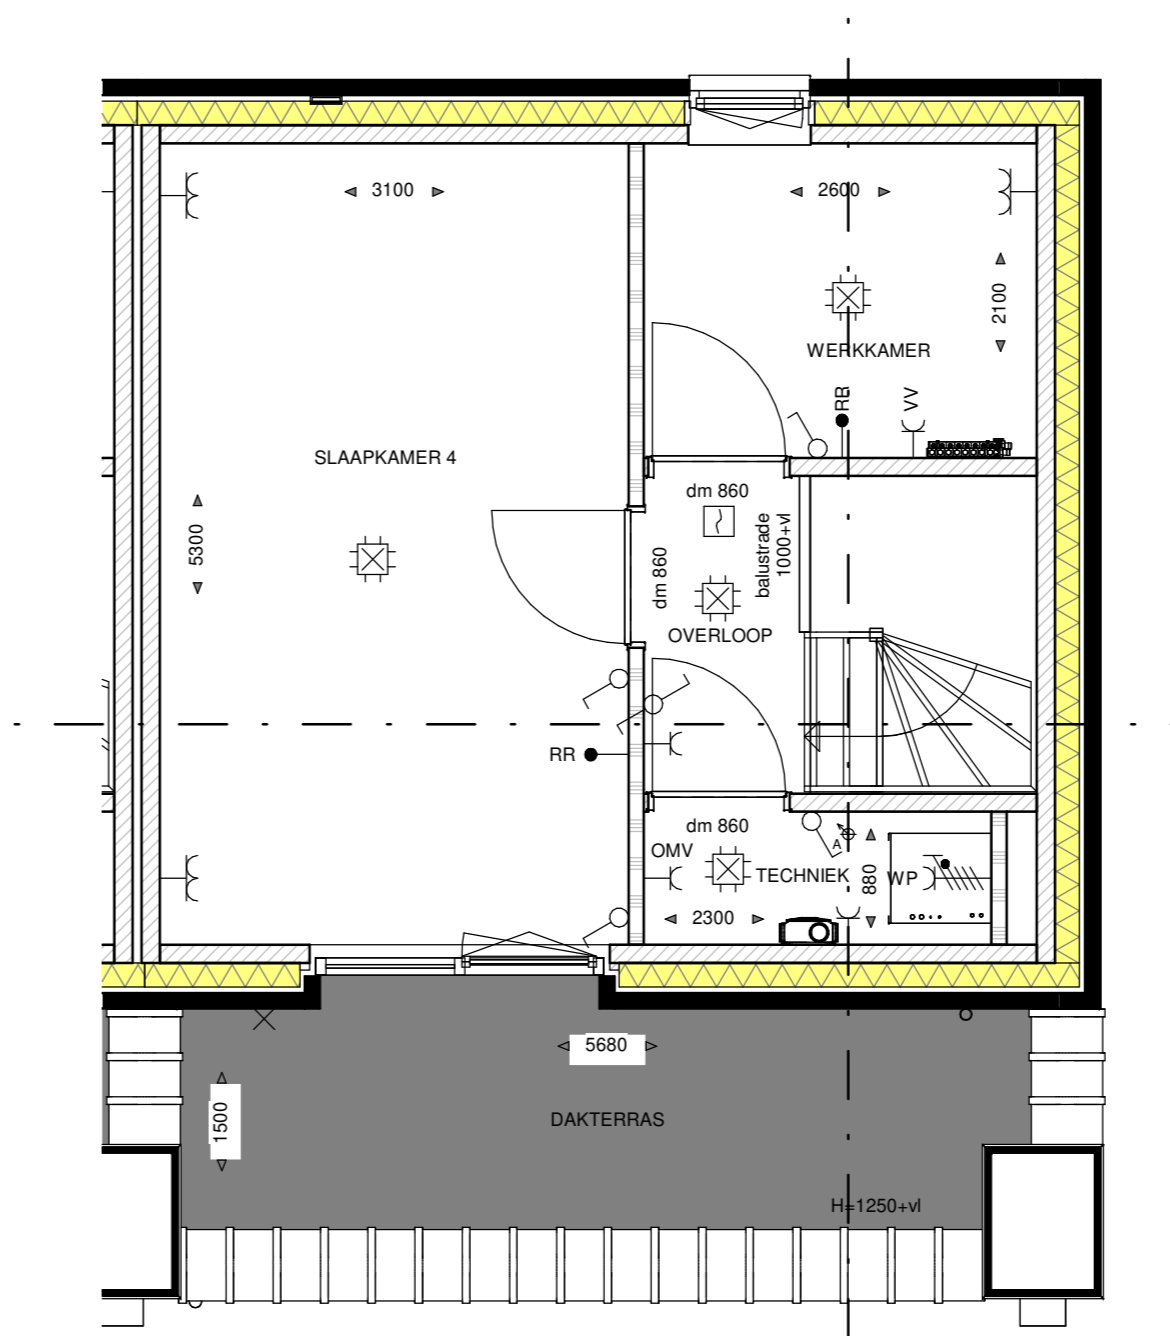

TWEDE VERDIEPING

schaal 1 : 50

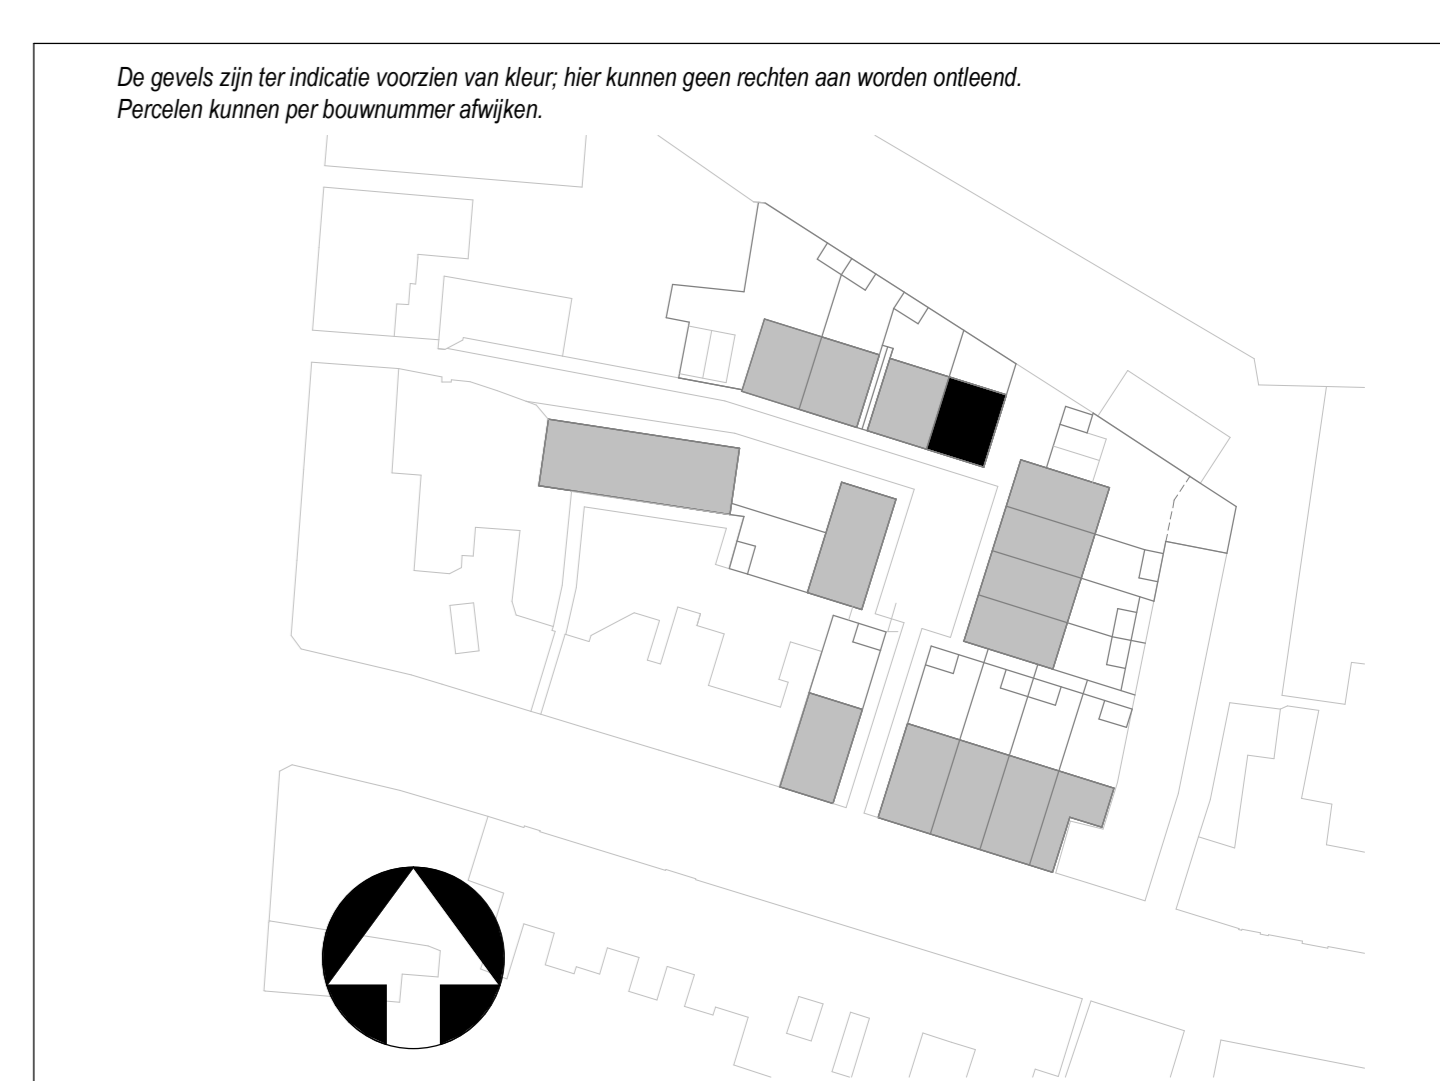

GEVELAANZICHTEN, PLATTEGRONDEN, DOORSNEDE EN SITUATIE

PROJECT NIEUWBOUW 15 WON TILBURG
 ONDERDEEL BOUWNUMMER 04
 SCHAL 1:50/1:100/1:200
 DATUM 19-10-2022
 FASE VERKOOP
 FORMAAT A0
 BLADNUMMER VK-04

Zenzo maatschappij vestgoed
 Deken van Merelstraat 20C T (033) 453 59 54
 Postbus 292 E info@zenzo-nv.nl
 5461 JN Veghel I www.zenzo-nv.nl