






VOORGEVEL (GROND HOOG NIET VOLGROEID BIJ VERKOOP)
schaal 1 : 100

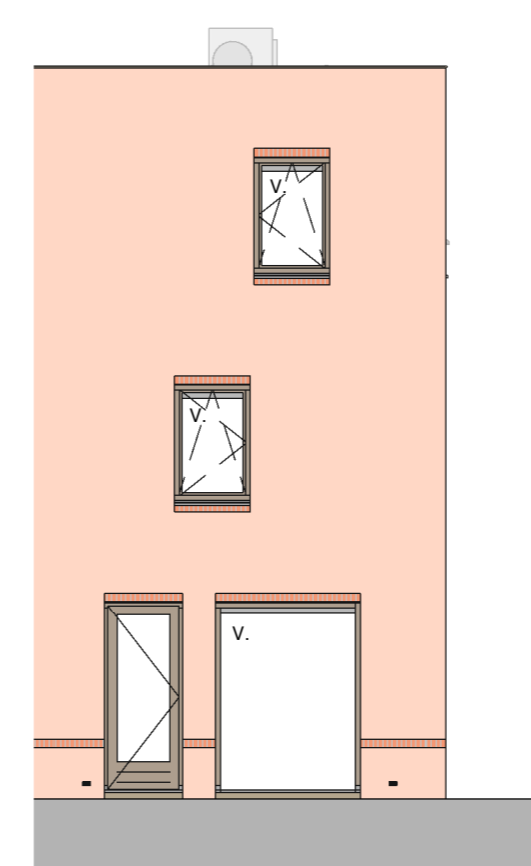


ACHTERGEVEL
schaal 1 : 100

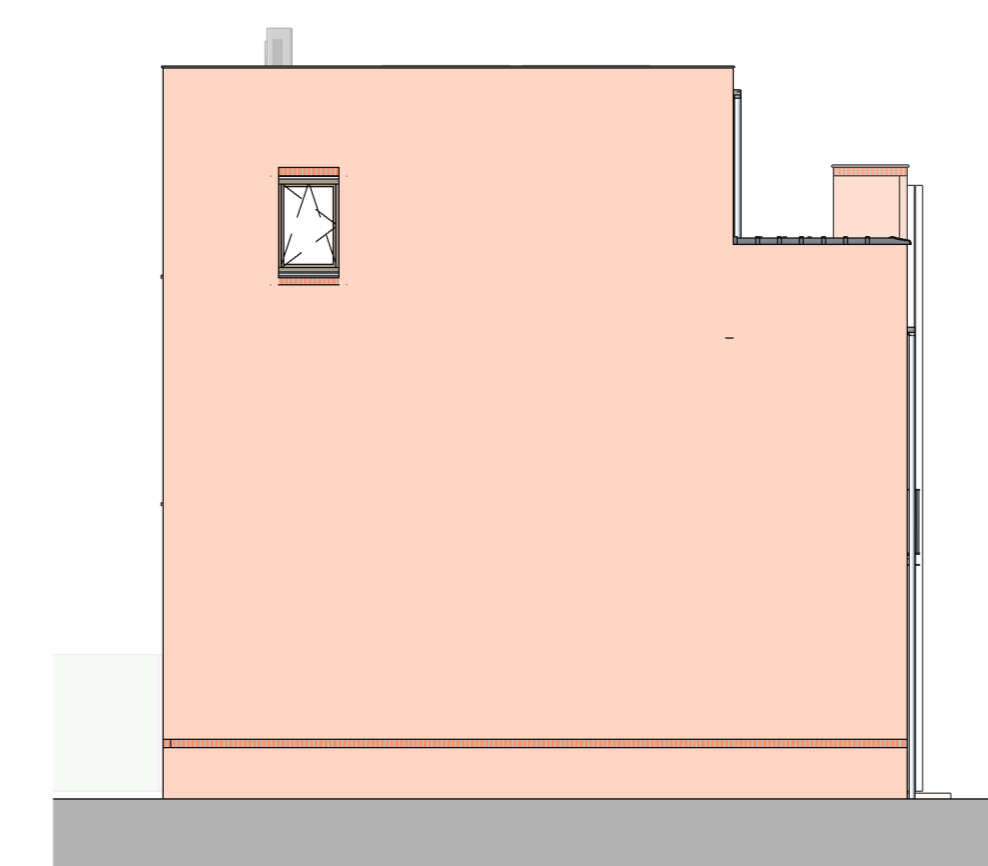


LINKER ZIJGEVEL
schaal 1 : 100

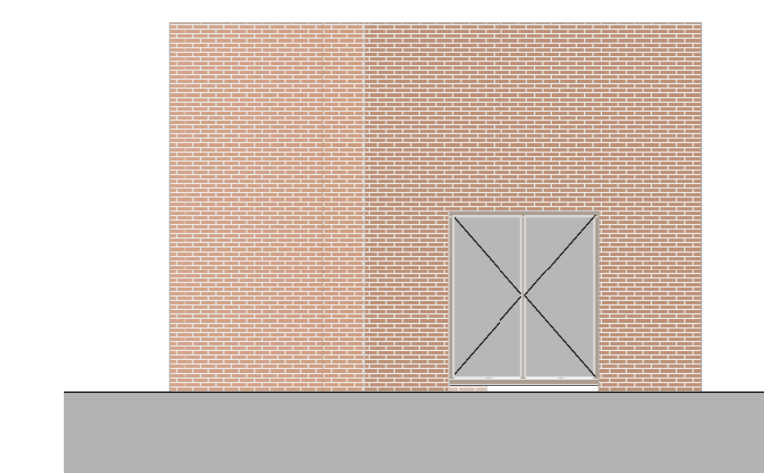


VOORGEVEL LOODS
schaal 1 : 100

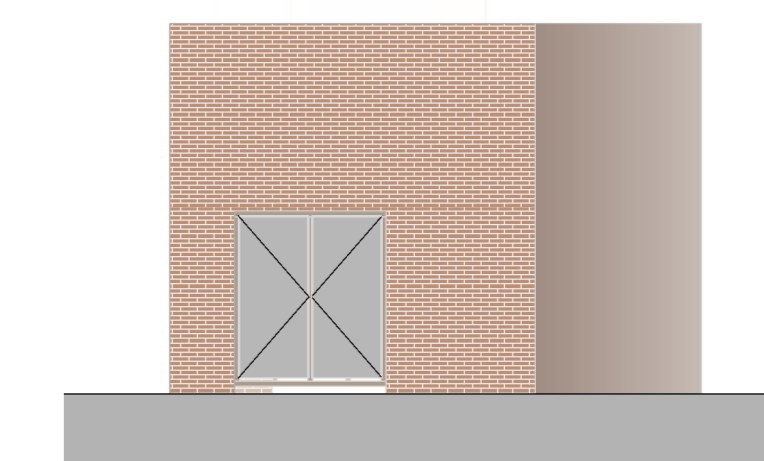


ACHTERGEVEL LOODS
schaal 1 : 100

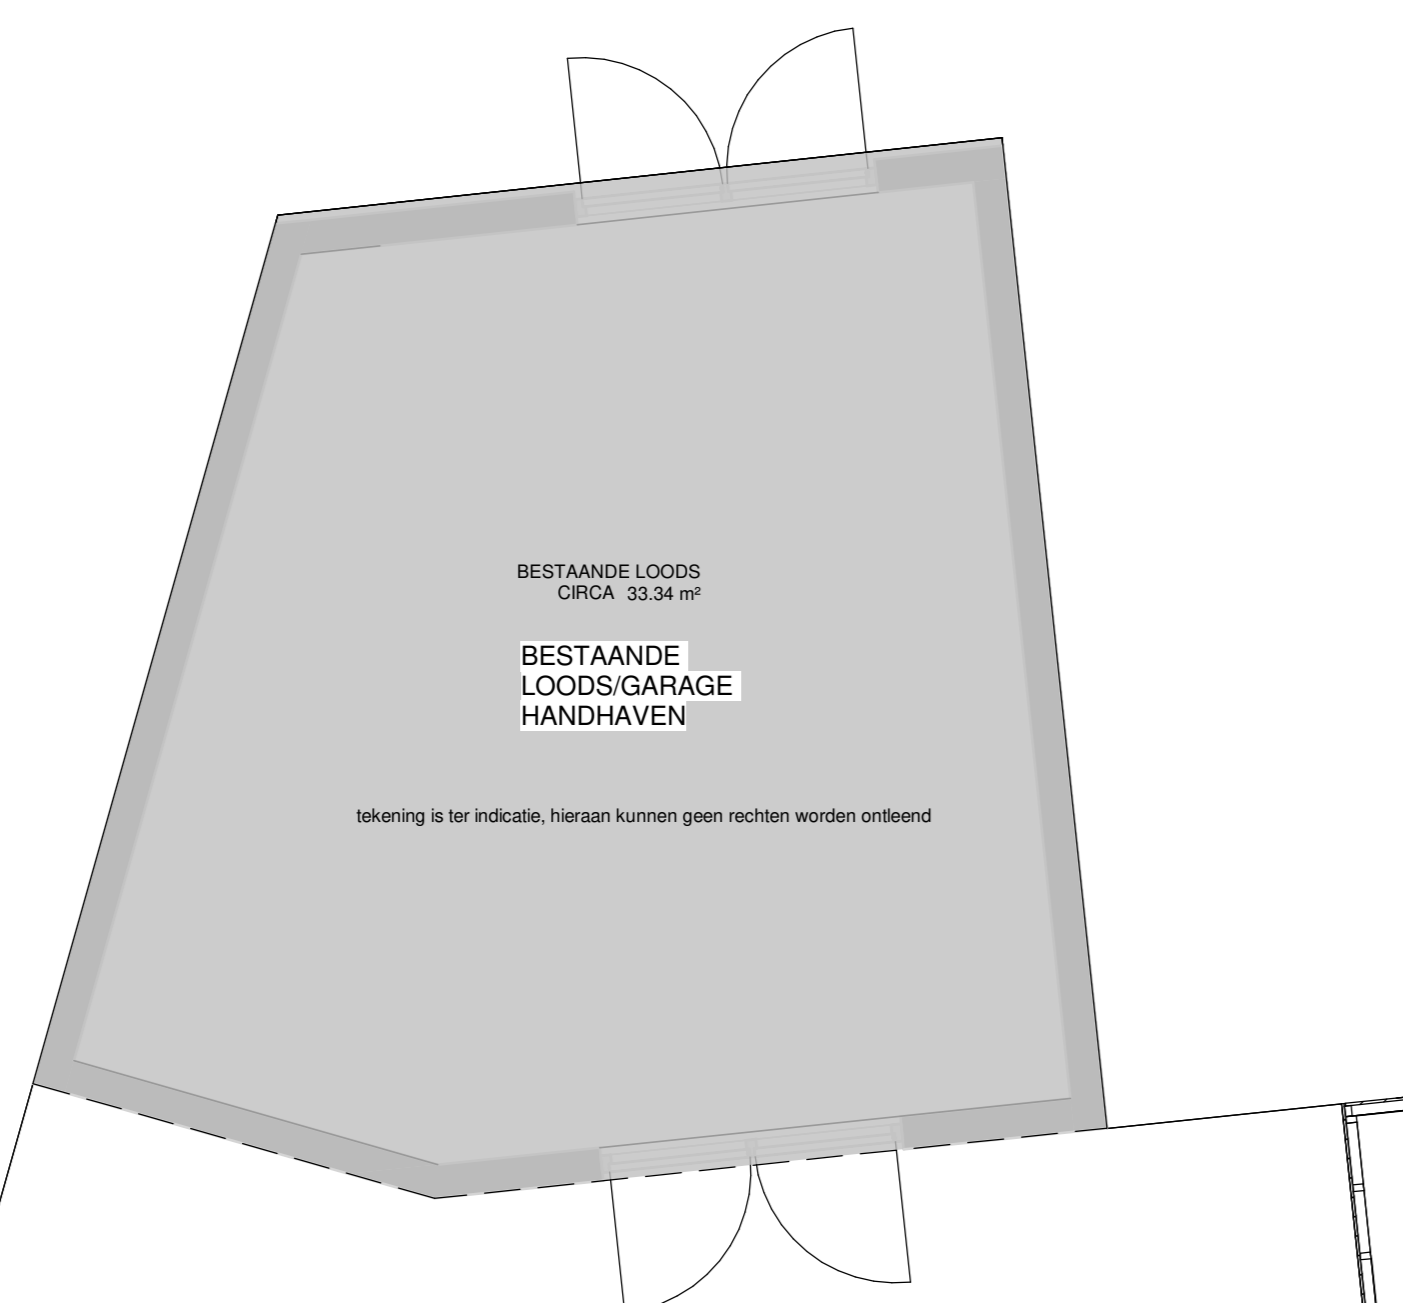

STRAATBEELD (GROND HOOG NIET VOLGROEID BIJ VERKOOP)
schaal 1 : 200

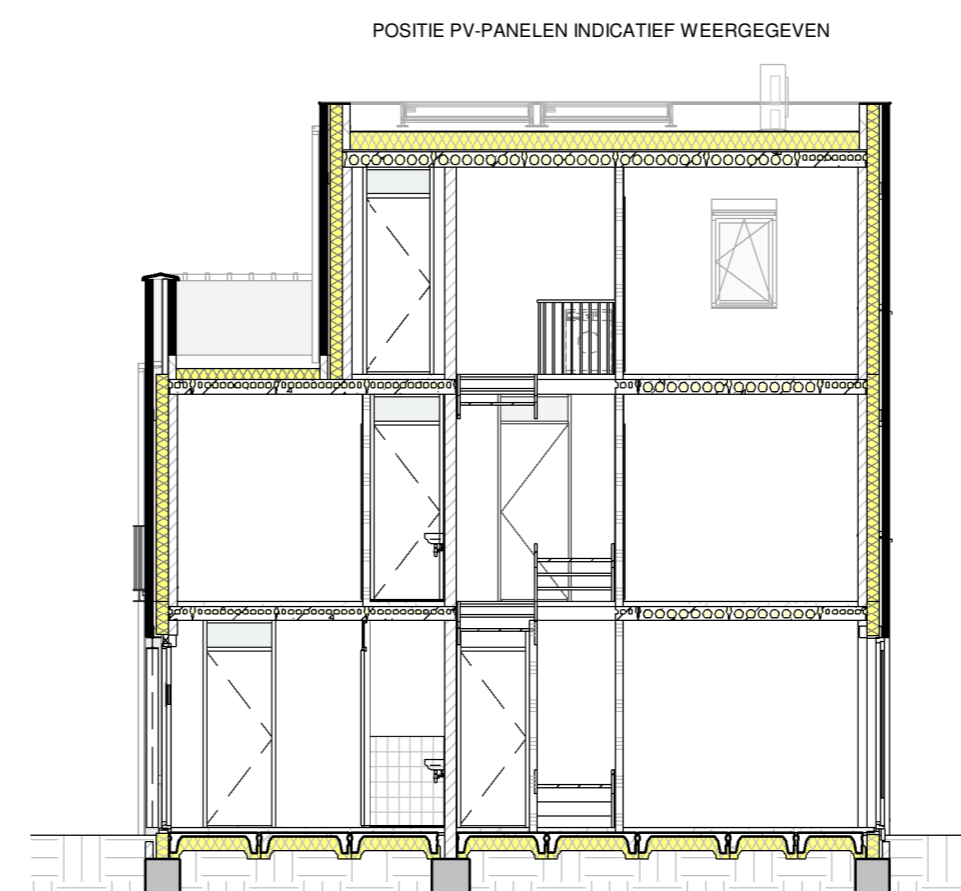

DOORSNEDE
schaal 1 : 100

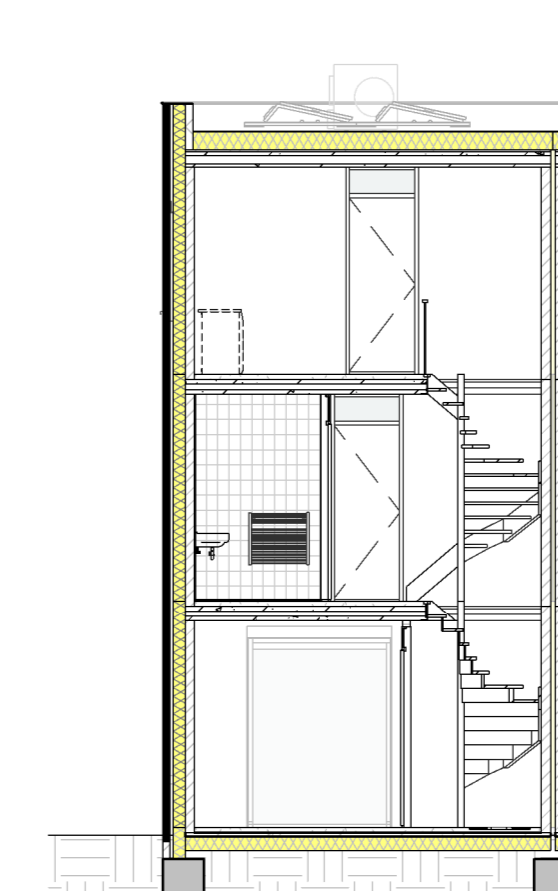


DOORSNEDE
schaal 1 : 100

WANDEN:


- BUITENMETSELWERK (ENKELZIJDIG SCHOONWERK)
- RW GESTORT BETON
- PREFAB BETON
- KALKZANDSTENEN
- GASBETON G4800
- GASBETON G5800
- GASBETON INCL. TEGELWERK
- T.P.V. BADKAMER TOT OK. PLAFOND
- T.P.V. TOILET 1500-VL.

RENVOOI INSTALLATIES:


- ENKELPOLIGE SCHAKELAAR
- SERIESCHAKELAAR
- WESSELSCHAKELAAR
- KRUISCHAKELAAR
- ENKELPOLIGE SCHAKELAAR MET ENKELE WCD (HORIZONTAAL)
- WESSELSCHAKELAAR MET ENKELE WCD (VERTICAAL)
- ENKELE WCD MET RANDAARDE
- DUBBELE WCD MET RANDAARDE (HORIZONTALE MONTAGE)
- DUBBELE WCD MET RANDAARDE (VERTICALE MONTAGE)
- DUBBELE WCD MET RANDAARDE (HALF-SPROUW)
- ENKELE WCD MET RANDAARDE (SPATWATERDICHT)
- DUBBELE WCD MET RANDAARDE (SPATWATERDICHT)
- WCD 2X200 VOLT PERILEX T & V FORNUIS
- WCD 2X200 VOLT PERILEX T & V. WARMTEPOMP
- WCD 400 VOLT PERILEX T & V FORNUIS
- AANSLUITPUNT 230 VOLT (HOOFDBEDRIJNING MV)
- AANSLUITPUNT THERMOSTAAT
- AANSLUITPUNT RUMTEREGELING (BIJ WARMTEPOMP)
- AANSLUITPUNT MECHANISCHE VENTILATEUR
- AANSLUITPUNT CO-MEDER
- AANSLUITPUNT LOZE LEIDING (V.Z.V. CONTROLEERAAD)
- PLAFONDLICHTPUNT
- ROOMMELDER
- ONDERVERBEEKAST / METERKAST
- BELORAKKER
- SCHIL
- CENTRAAL AARDPUNT
- ELECTRISCHE RADATOR - ENKELE WCD MET RANDAARDE
- VERDELER VLOERVERWARMING
- CIRCA MATEN IN MM
- DN 700 DAGMAAT (RUSSEN KOPPELWIJDE); DEURMAAT BREEDTE 730MM
- DN 800 DAGMAAT (RUSSEN KOPPELWIJDE); DEURMAAT BREEDTE 830MM
- DN 850 DAGMAAT (RUSSEN KOPPELWIJDE); DEURMAAT BREEDTE 850MM
- DN 900 DAGMAAT (RUSSEN KOPPELWIJDE); DEURMAAT BREEDTE 900MM
- OMV OPSTELPLAATS ONTVORMER PV PANELEN
- WP OPSTELPLAATS CENTRAAL VERWARMINGSTOESTEL (WARMTEPOMP)
- MV OPSTELPLAATS MECHANISCHE VENTILATEUR
- BKK ELEKTRISCHE VERWARMING
- WM OPSTELPLAATS WASMACHINE
- WD OPSTELPLAATS WASROOIER
- CM COMBIMAGNETRON
- AFZ AFZUIGKAP (RECIRCULATIE)
- VW VAATWASSER
- B BOILER
- WZUING IN TOILET, BADKAMER, HUISKEN, TECHNISCHE RUIMTE, NABU OPSTELLING WM EN WD
- A PLAFOND-AFVOERPUNT MECHANISCHE VENTILATEUR
- BEA BUIKAP-ONTOVERSTROMPUNT MECHANISCHE VENTILATEUR
- BEK GIRONDKABEL, T.B.V. BUITENBERING
- BL BUITENKRAAN MET GEVELKOM EN SCHROEFPUT
- G-GASHEKWERK 1,8M HOOG
- G-GASHEKWERK 1,8M HOOG MET HEDERA (naar aangegeven omhoog)
- S-SCHUTTING 1,8M HOOG MET HEDERA (naar aangegaven omhoog)
- PR PRIVACYSCHERM
- V VENTILATORCOESTER (als rapportage)
- T.P.V. BUITENMET WARMTEPOMP-BETONVLEDER MET SPARINGEN ERONDER GERECHTIGD T.B.V. CONDENSATIEAFVOER KANALEN T.P.V. PREFAB BEREIKEN
- OF OPREDE DE EN RELATIE HEBBEN MET HET DAK. MOGELIJK ZIJN HANDELT AF VAN DE SITUERING WONING TOV IN PUL EN HET DAMBIL BEREIKENDE AANTAL PV PANELEN.

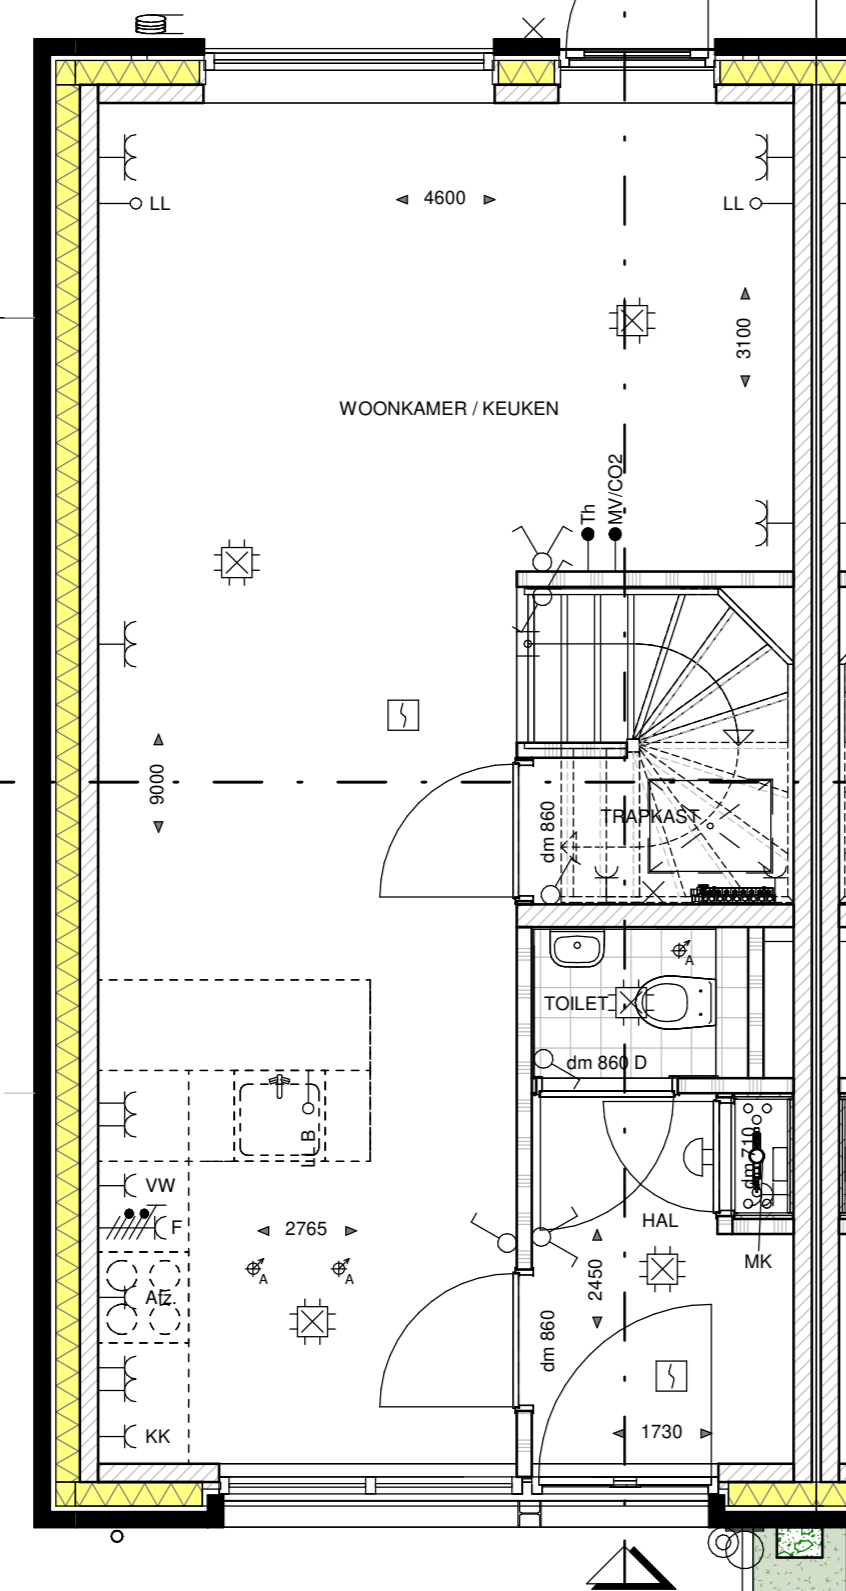

BEGANE GROND
schaal 1 : 50

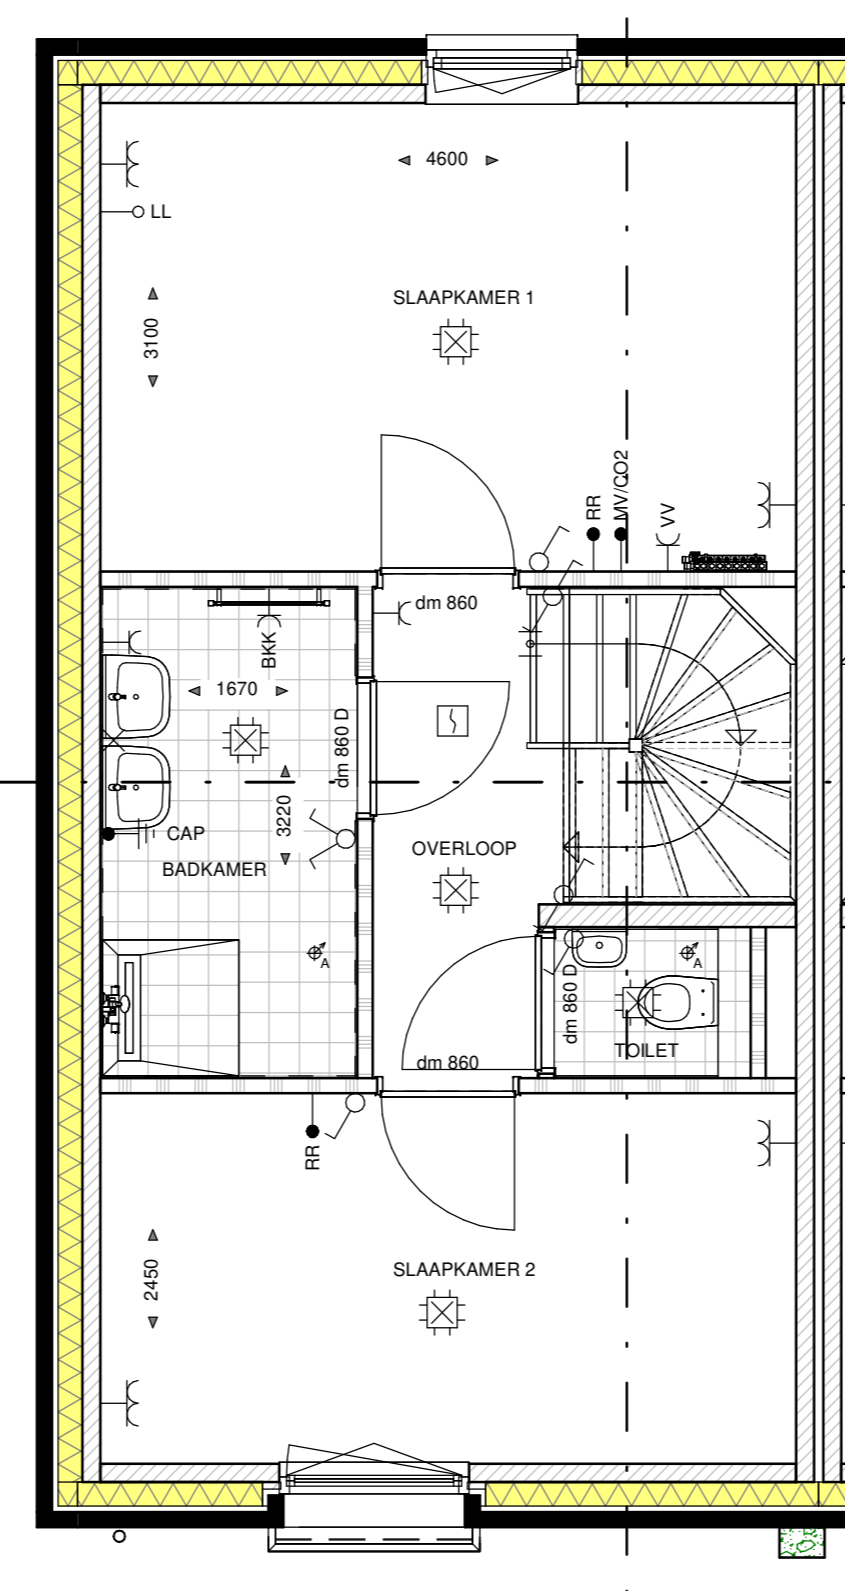


EERSTE VERDIEPING
schaal 1 : 50

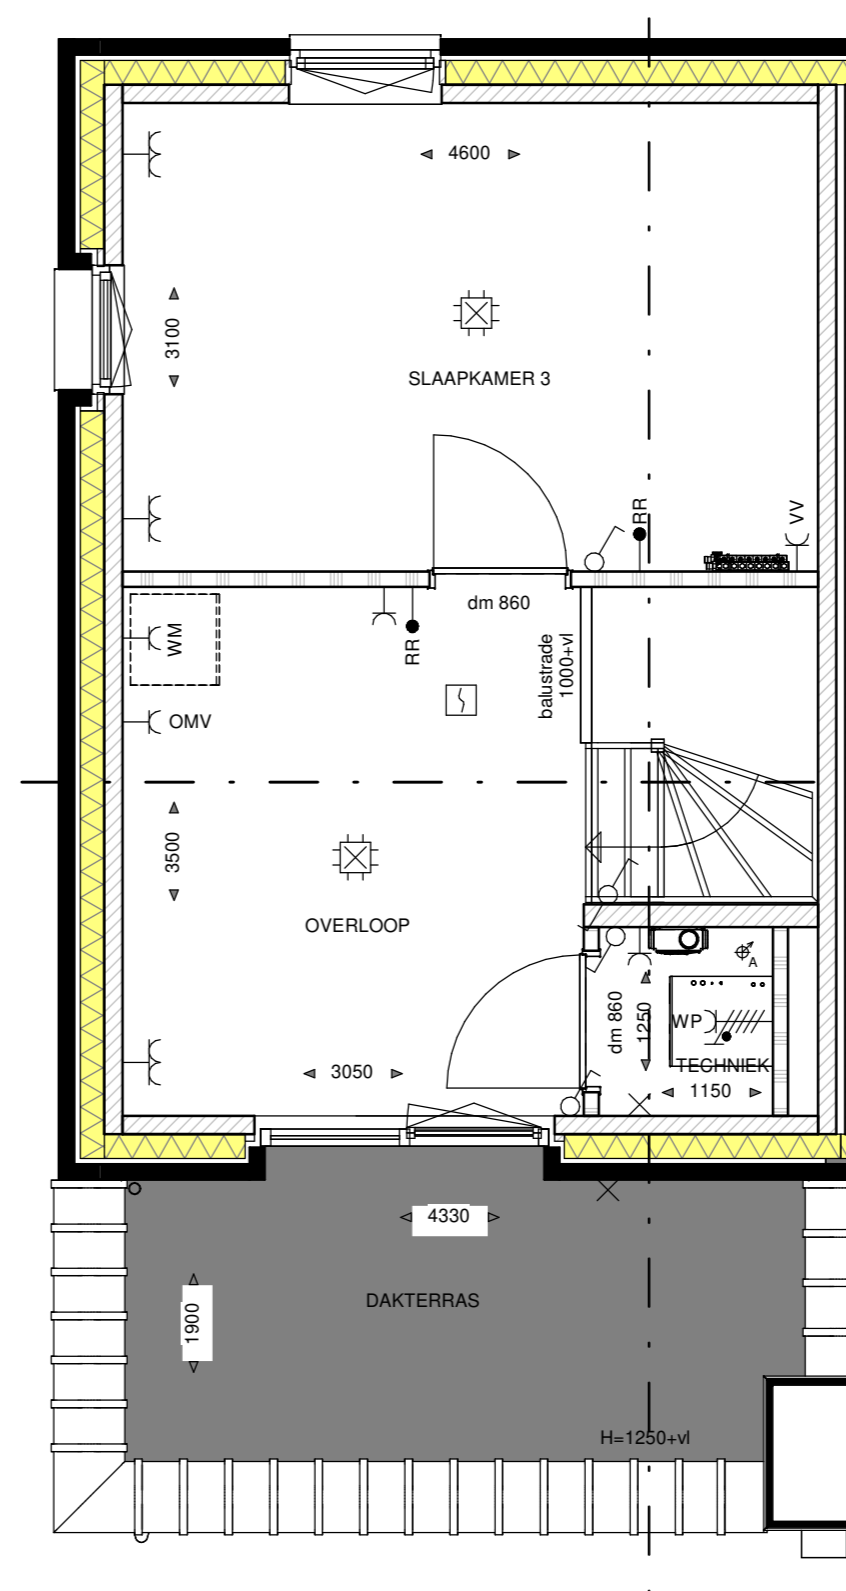

TWEEDE VERDIEPING
schaal 1 : 50

De greets zijn ter indicatie voorzien van kleur; hier kunnen geen rechten aan worden ontleend.
Punten kunnen per bouwnummer afwijken.

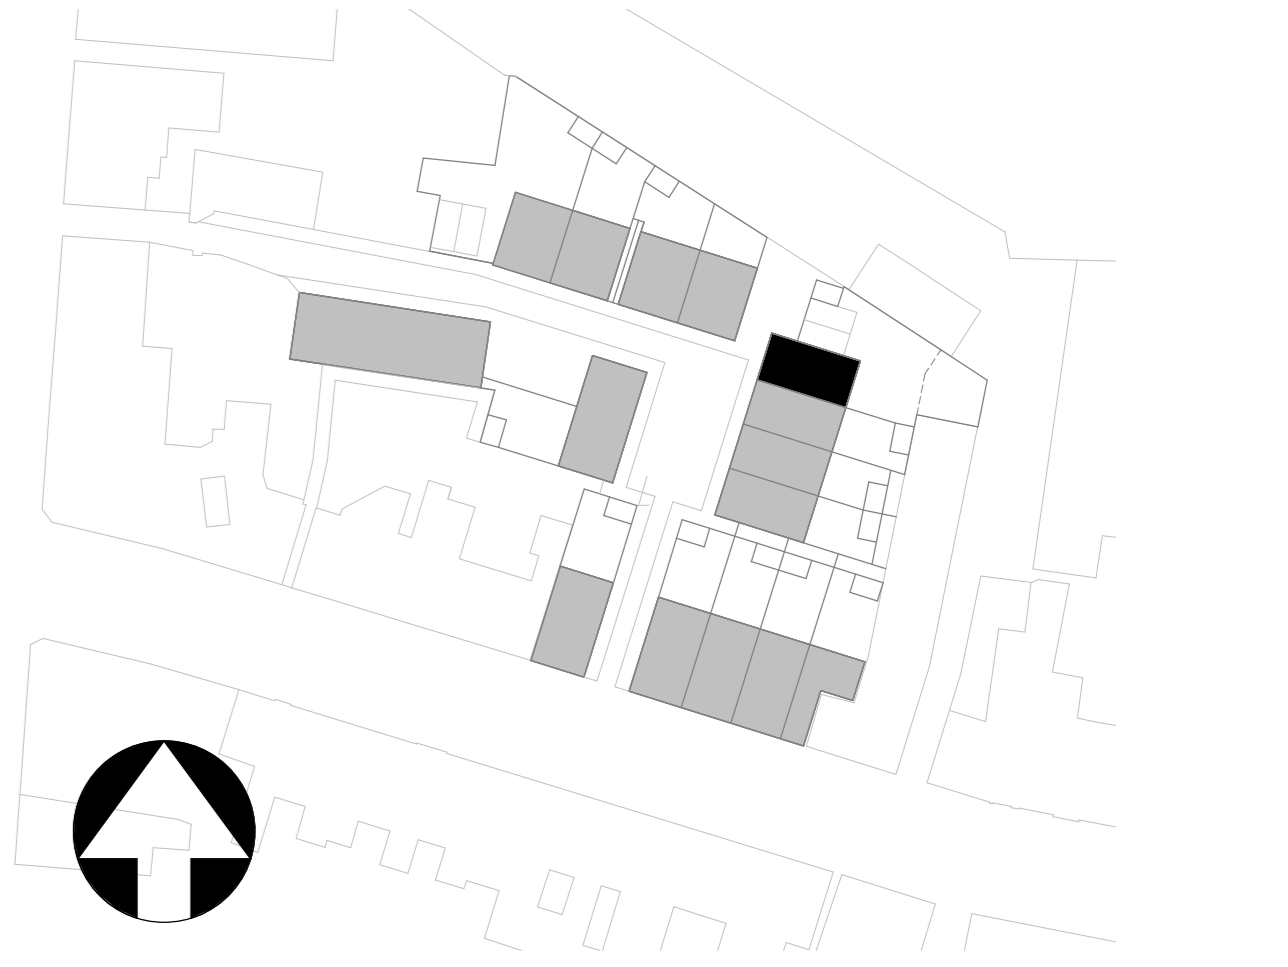

GEVELAANZICHTEN, PLATTEGRONDEN, DOORSNEDE EN SITUATIE

PROJECT NIEUWBOUW 15 WON TILBURG
 ONDERDEEL BOUWNUMMER 05
 SCHAL 1:50/1:100/1:200
 DATUM 19-10-2022
 FASE VERKOOP
 FORMAAT A0

BLADNUMMER VK-05

Zenzo maatstappelijk vestigde
 Deken van Merislaad 20C T (033) 453 59 54
 Postbus 292 E info@zenzo-nv.nl
 5461 JN Veghel T www.zenzo-nv.nl

Deze tekening is het onder meer schriftelijke bestemmingsplan, noch aan deken ter vestiging.