



VOORGEVEL (GROEN NOG NIET VOLGROEID BIJ VERHOOP)
schaal 1:100

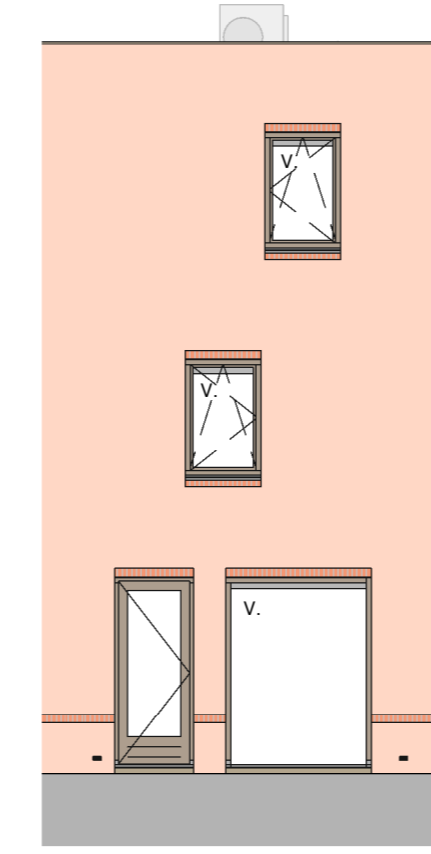


ACHTERGEVEL
schaal 1:100



STRAATBEELD (GROEN NOG NIET VOLGROEID BIJ VERHOOP)
schaal 1:200

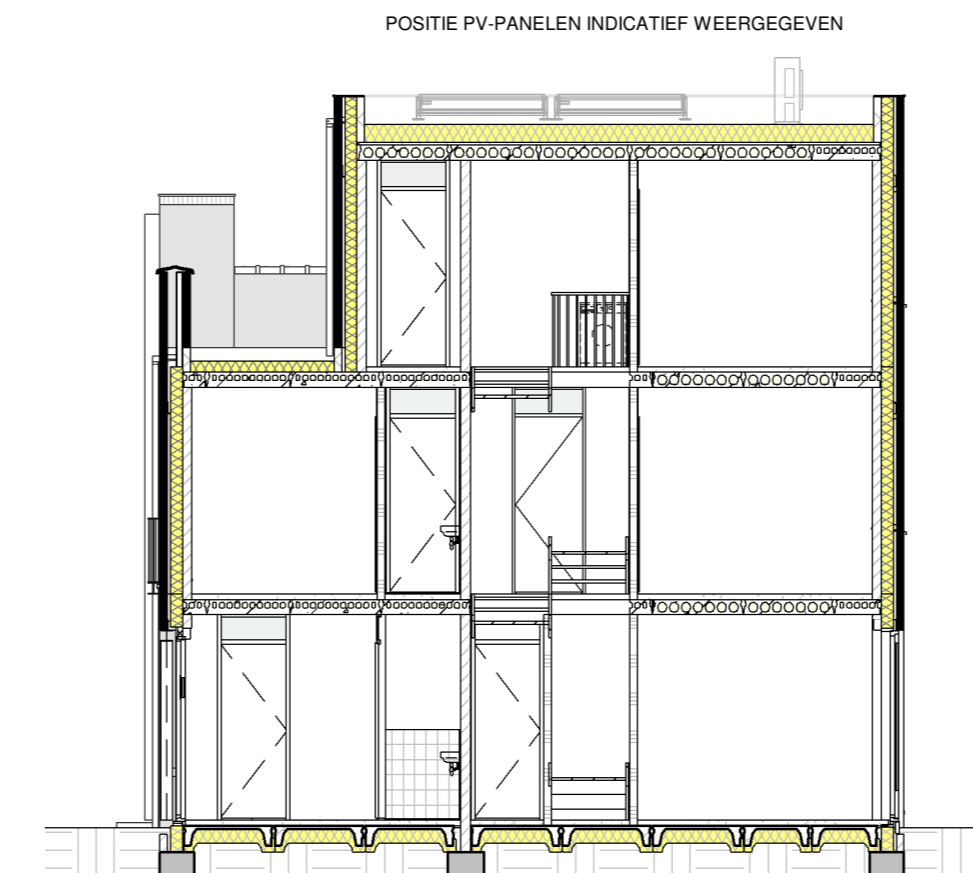

DOORSNEDE
schaal 1:100

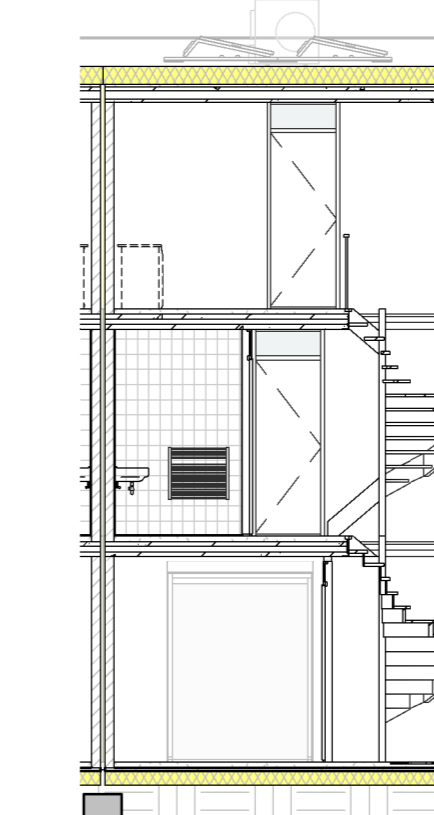



DOORSNEDE
schaal 1:100

WANDEN:


- BUITENMETSELWERK (ENKELZIJDIG SCHOONWERK)
- IHV GESTORT BETON
- PREFAB BETON
- KALKZANDSTENEN
- GASBETON G4-B80
- GASBETON G5-B80
- GASBETON INCL. TEGELWERK
- T.P.V. BADKAMER TOT OK. PLAFOND
- T.P.V. TOILET 1500-VL.

RENVOOI INSTALLATIES:


- ENKELPOLIGE SCHAKELAAR
- SERIESCHAKELAAR
- WESSELSCHAKELAAR
- KRUISCHAKELAAR
- ENKELPOLIGE SCHAKELAAR MET ENKELE WCD (HORIZONTAAL)
- WESSELSCHAKELAAR MET ENKELE WCD (VERTICAAL)
- ENKELE WCD MET RANDAARDE
- DUBBELE WCD MET RANDAARDE (HORIZONTALE MONTAGE)
- DUBBELE WCD MET RANDAARDE (VERTICALE MONTAGE)
- DUBBELE WCD MET RANDAARDE (HALF-OPROUW)
- ENKELE WCD MET RANDAARDE (SPATWATERDICHT)
- DUBBELE WCD MET RANDAARDE (SPATWATERDICHT)
- WCD 2X230 VOLT PERILEX T & V. FORNUIS
- WCD 2X230 VOLT PERILEX T & V. WARMTEPOMP
- WCD 400 VOLT PERILEX T & V. FORNUIS
- ANSLUITPUNT 230 VOLT (HOOFDBEDRIJFING MV)
- ANSLUITPUNT THERMOSTAAT
- ANSLUITPUNT RUMTEREGELING (BIJ WARMTEPOMP)
- ANSLUITPUNT MECHANISCHE VENTILATIE
- ANSLUITPUNT COP-MEDELDER
- ANSLUITPUNT LOZE LEIDING (V.Z.V. CONTROLEERAAD)
- PLAFONDLICHTPUNT
- ROOMMEDELDER
- ONDERVERBEEKAST / METERKAST
- BELORAKKER
- SCHIEL
- CENTRAAL AARDPUNT
- ELECTRISCHE RADIATOR - ENKELE WCD MET RANDAARDE
- VERDELER VLOERVERWARMING
- CIRCA MATEN IN MM
- DAGMAAT (bussen koolstofwvl): DEURMAAT BREEDTE 730MM
- DN 800 DAGMAAT (bussen koolstofwvl): DEURMAAT BREEDTE 800MM
- DN 800 DAGMAAT (bussen koolstofwvl): DEURMAAT BREEDTE 800MM
- DN 900 DAGMAAT (bussen koolstofwvl): DEURMAAT BREEDTE 900MM
- OMV OPSTELPLAATS ONVORMER PV PANELEN
- WP OPSTELPLAATS CENTRAAL VERWARMINGSTOESTEL (WARMTEPOMP)
- MV OPSTELPLAATS MECHANISCHE VENTILATIE LINET
- BKK ELEKTRISCHE VERWARMING
- WM OPSTELPLAATS WASMACHINE
- WD OPSTELPLAATS WASROOIER
- CM COMBIMAGNETRON
- AFZ AFZIGKAP (RECIRCULATIE)
- VW VAATWASSER
- B BOILER
- MIZINGEN IN TOILET, BADKAMER, HEUKEN, TECHNISCHE RUIMTE.
- ANBU OPSTELLING WM EN WD
- A PLAFOND-AFVOERPUNT MECHANISCHE VENTILATIE
- BA AUKLAF-OPVOERPUNT MECHANISCHE VENTILATIE
- BEA GIRONDKABEL T.B.V. BUITENBERGING
- BUTENKRAAN MET GEVELKOM EN SCHROEFPUT
- GASHEKWERK 1,8M HOOG
- GASHEKWERK 1,8M HOOG MET HEDERA (naar aangewezen omv inkt)
- SCHUTTING 1,8M HOOG MET HEDERA (naar aangewezen omv inkt)
- PRIVACYSCHERM
- VENTILATEROOSTER (als rapportage)
- T.P.V. BUITENMET WARMTEPOMP-BETONDEKER MET SPAARLEN ERONDER
- GRONDOPPERE T.B.V. CONDENSATIEAFLEIDING T.P.V. PREFAB BEREIKEN
- BETONVLOER
- OF OPFREDIELEN RELATIE HEBBEN MET HET DAK. MOGELIJK ZIJN
- HANDE AF VAN DE SITUERING WONING TOV IN PL.
- EN HET DAKBILDE BEREIKENDE ALTAAL PV-PANELEN.

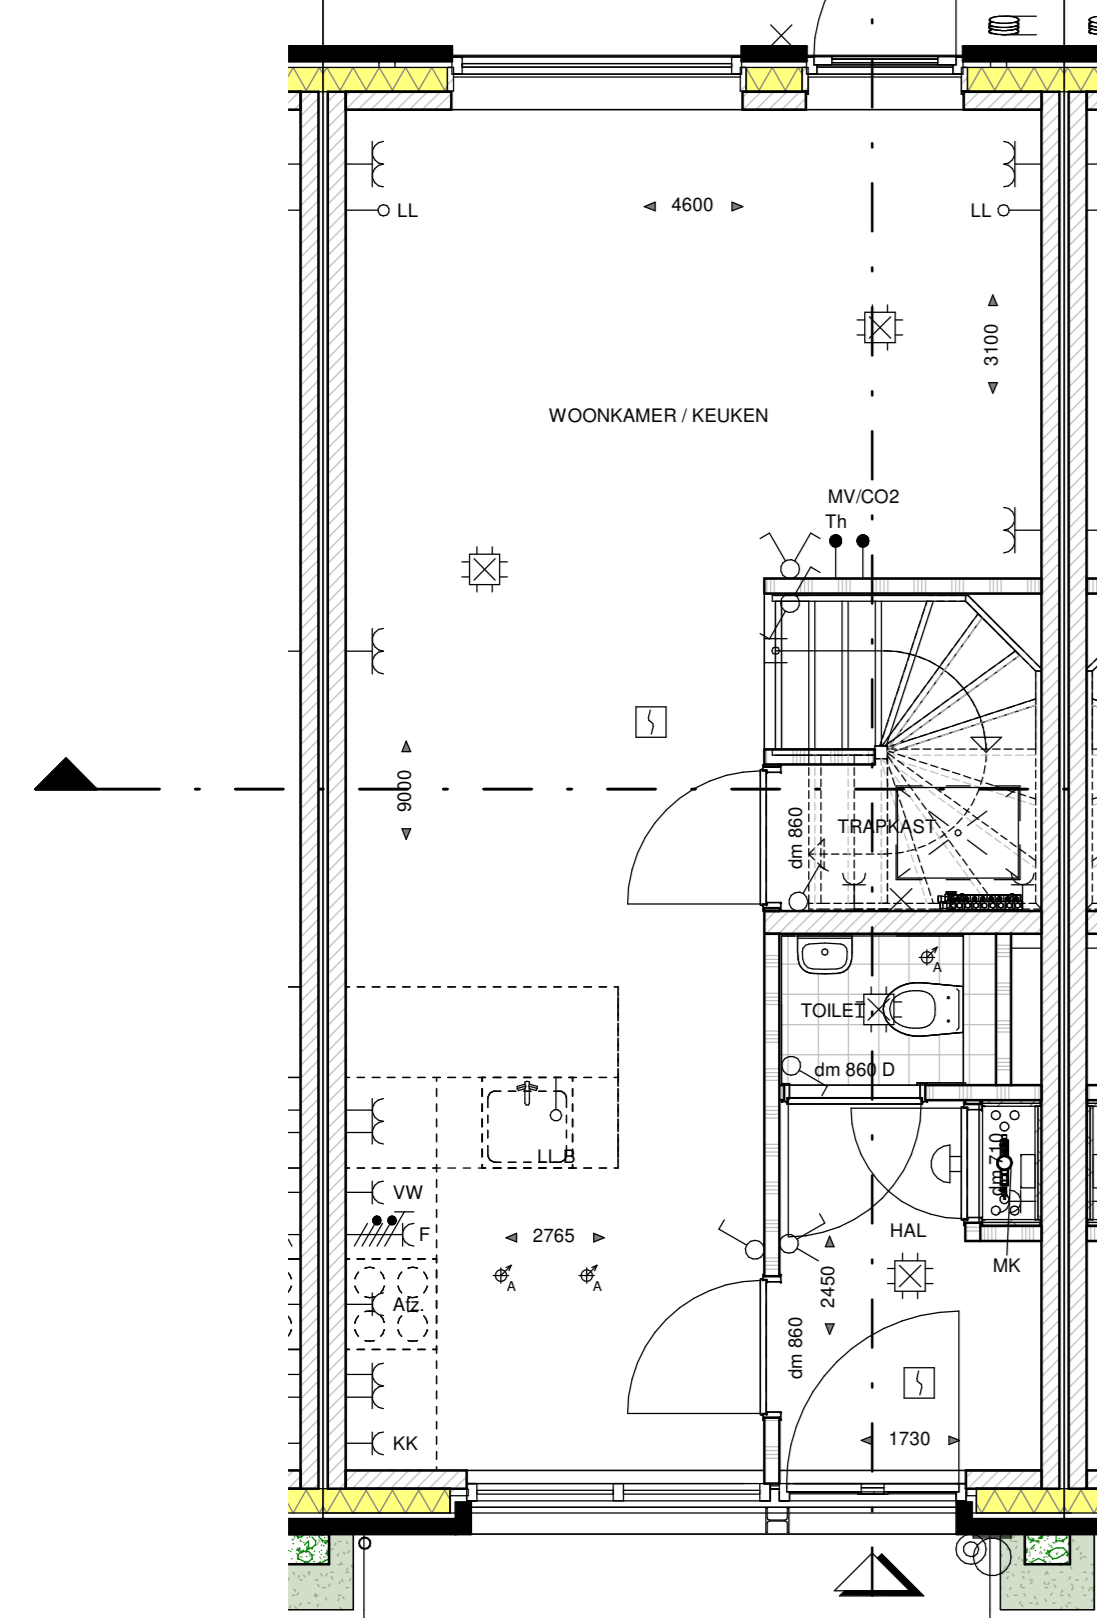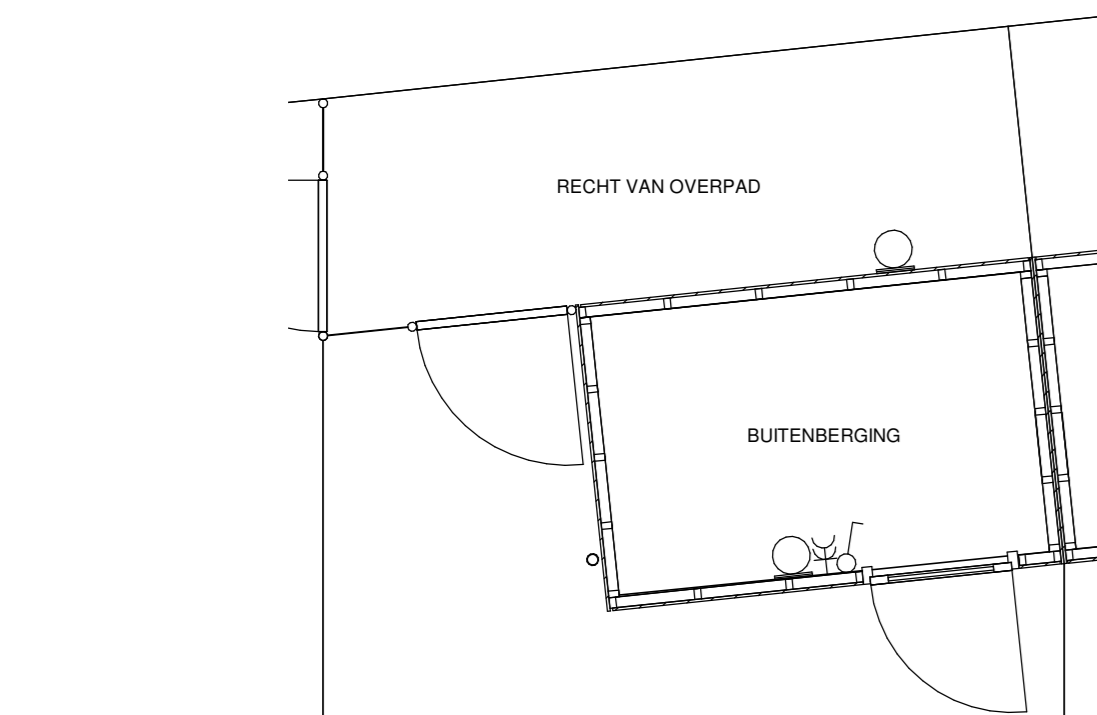


BEGANE GROND
schaal 1:50

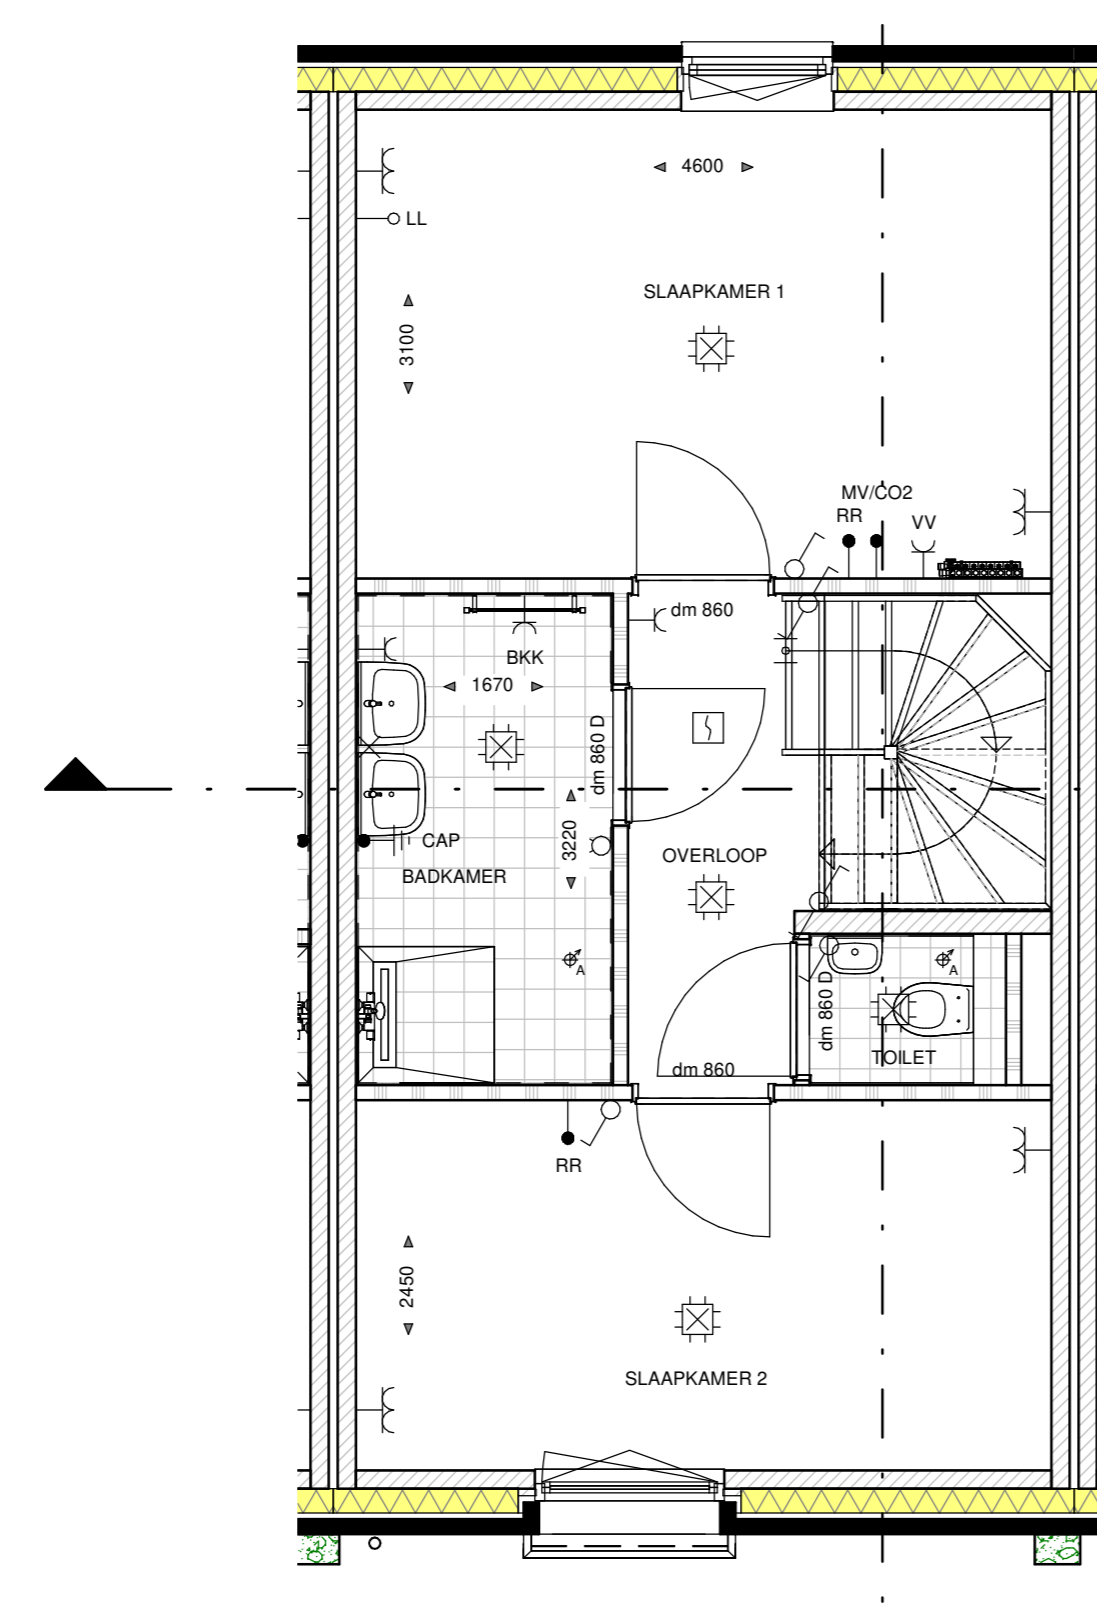

EERSTE VERDIEPING
schaal 1:50

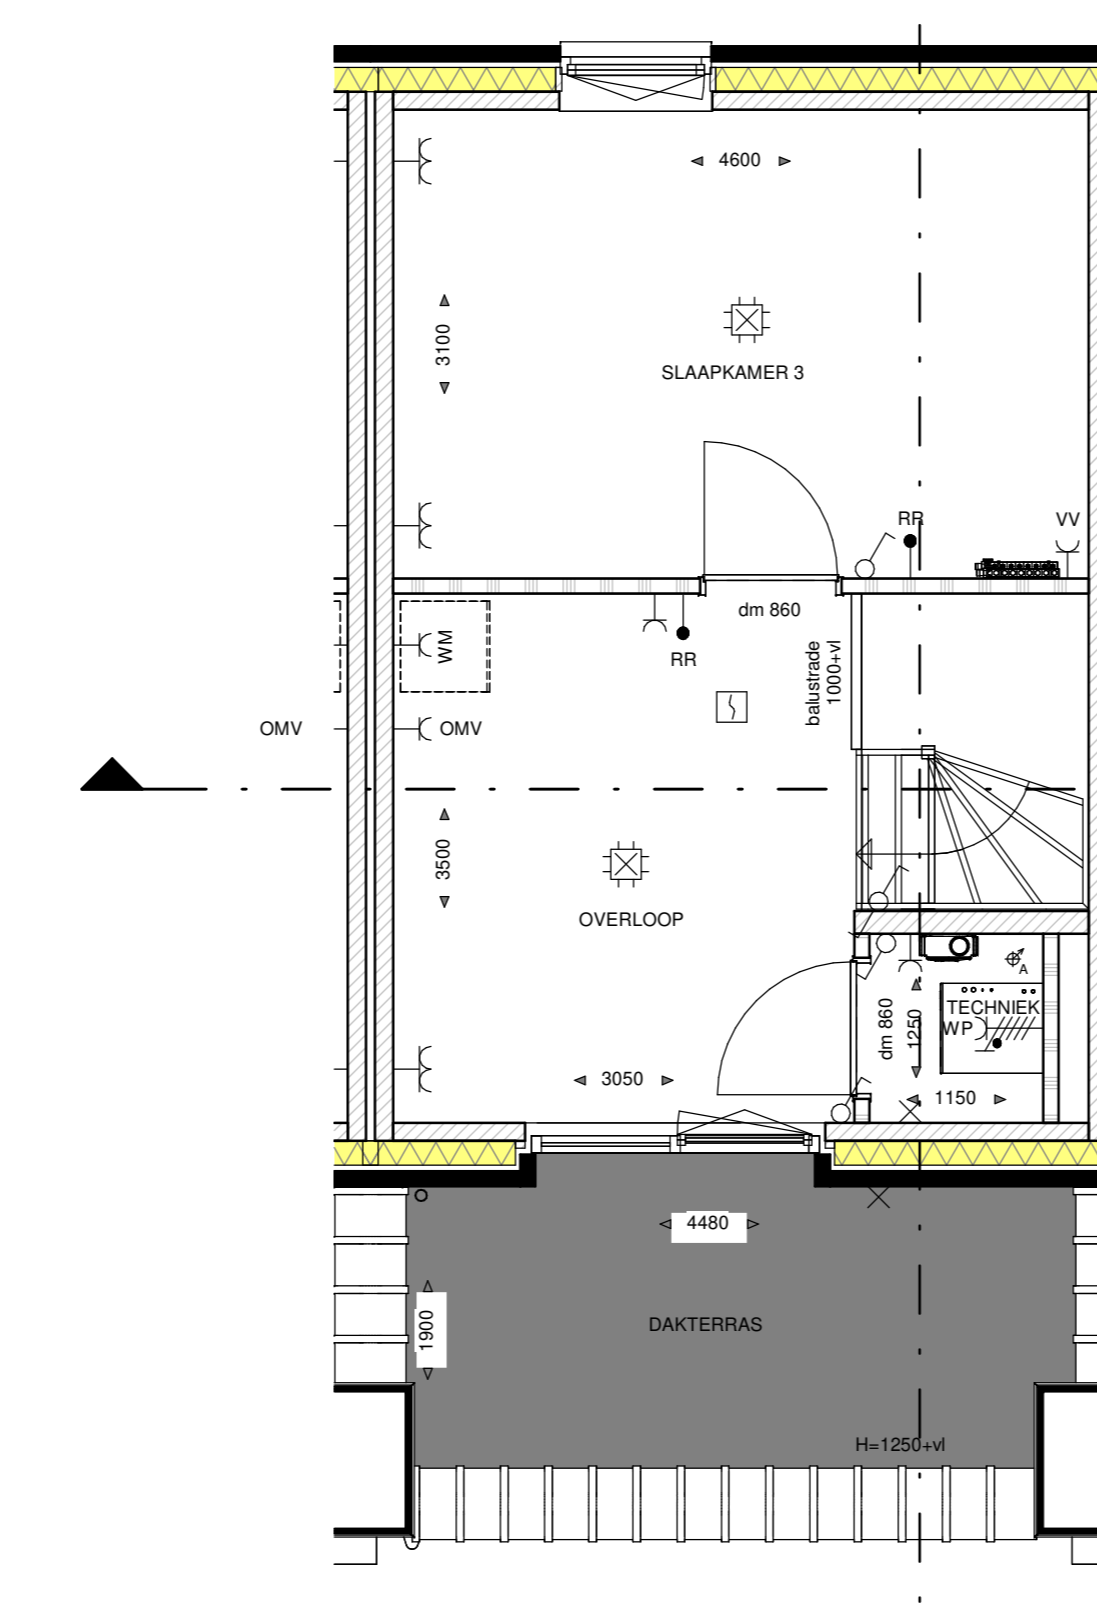

TWEDE VERDIEPING
schaal 1:50

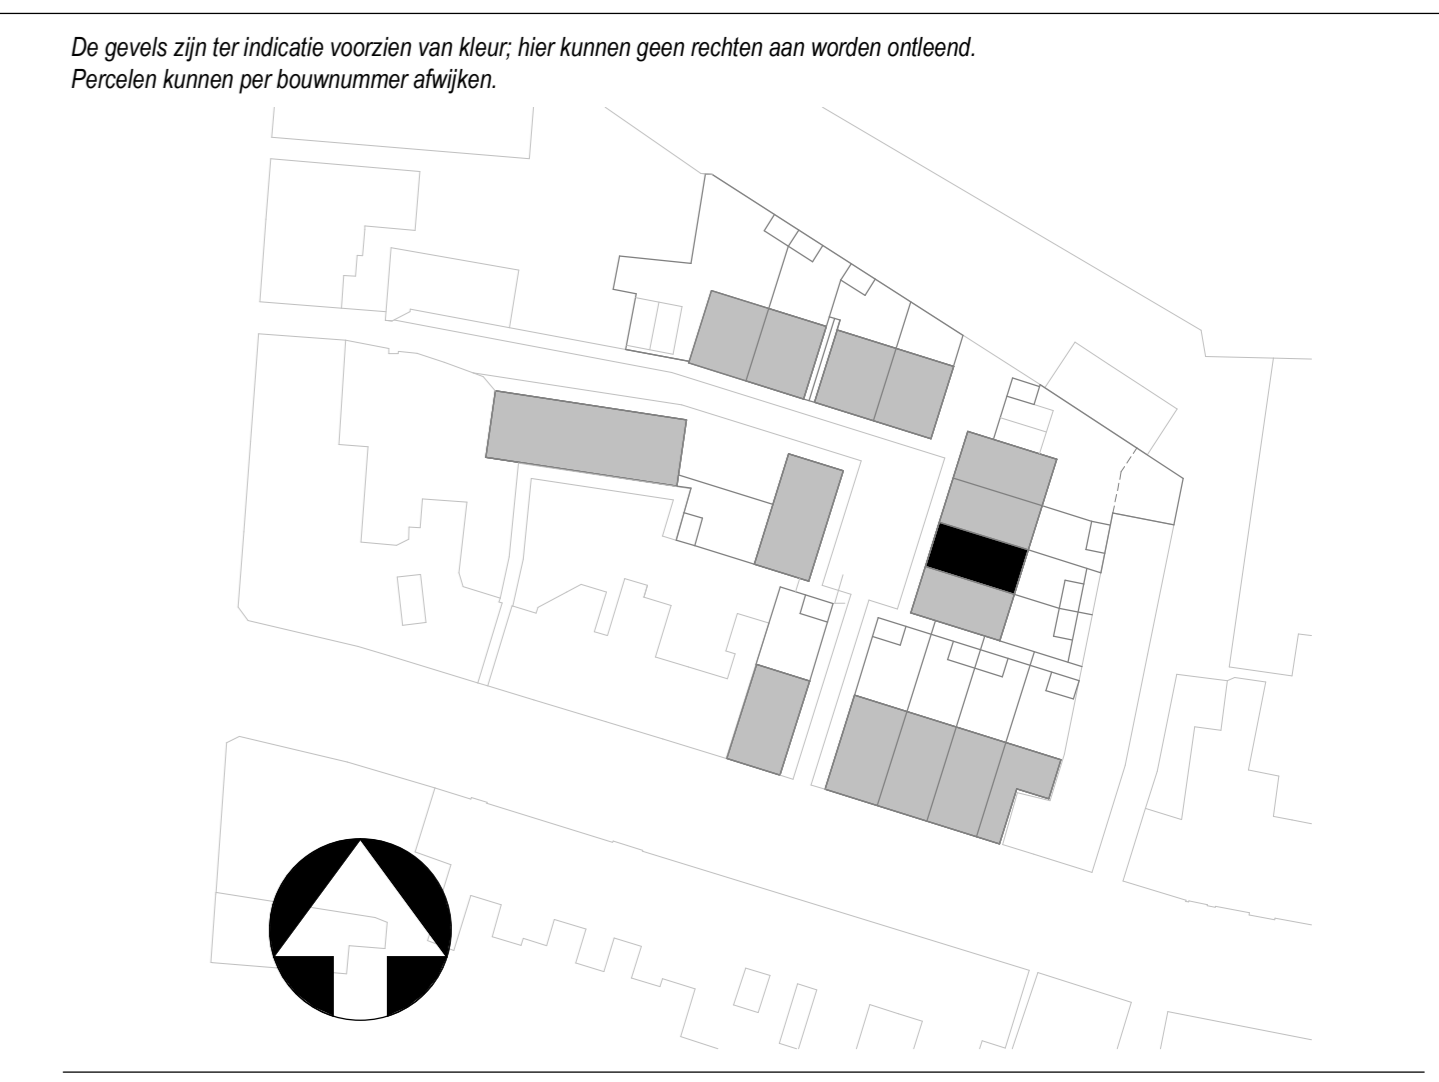

HET STADS HOF

GEVELAANZICHTEN, PLATTEGRONDEN, DOORSNEDE EN SITUATIE

PROJECT NIEUWBOUW 15 WON TILBURG
 ONDERDEEL BOUWNUMMER 07
 SCHAL 1:50/1:100/1:200
 DATUM 19-10-2022
 FASE VERKOOP
 FORMAAT A0

BLADNUMMER VK-07