




VOORGEVEL

schaal 1:100



ACHTERGEVEL

schaal 1:100

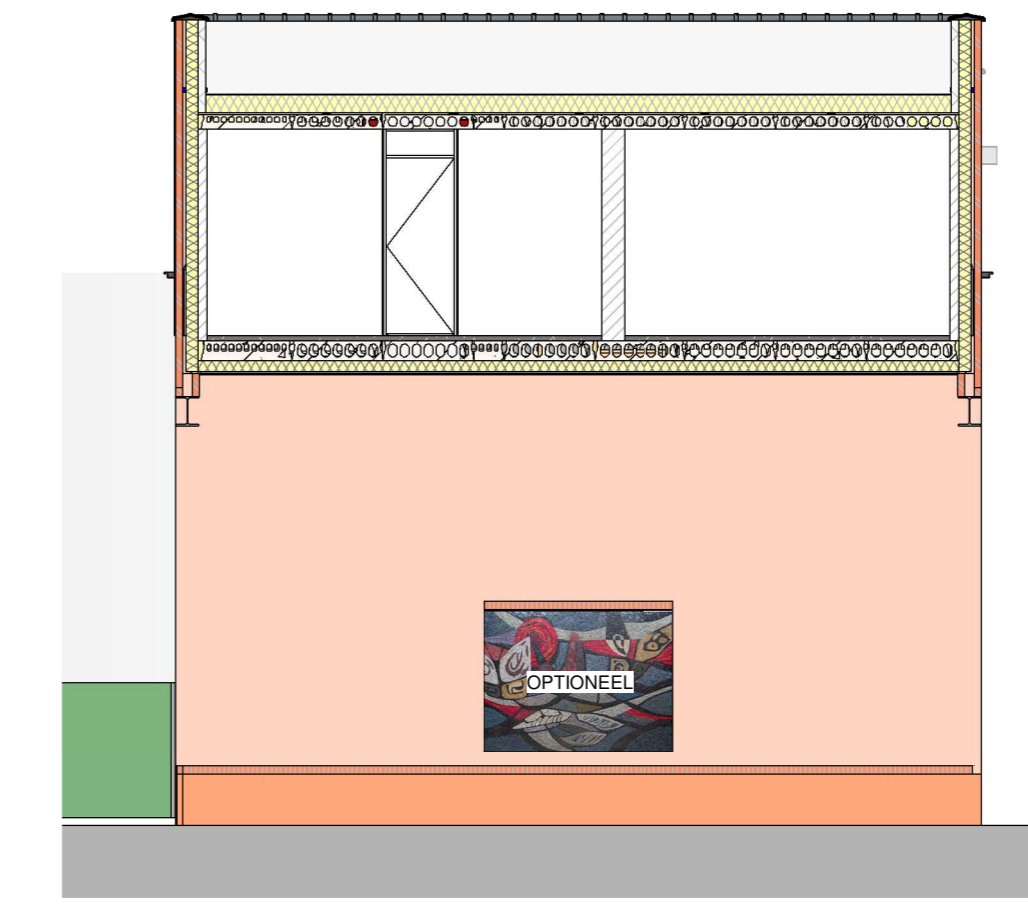


LINKER ZIJGEVEL

schaal 1:100




STRAATBEELD

schaal 1:200

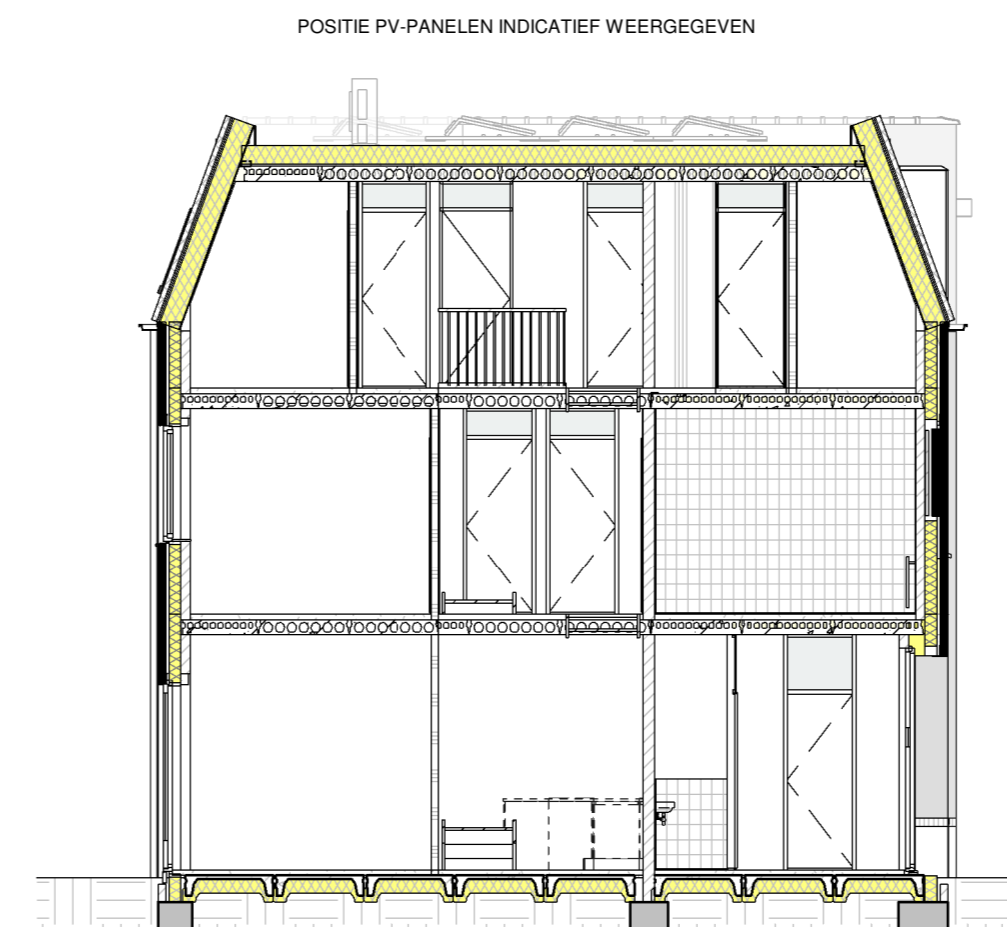

DOORSNEDE

schaal 1:100

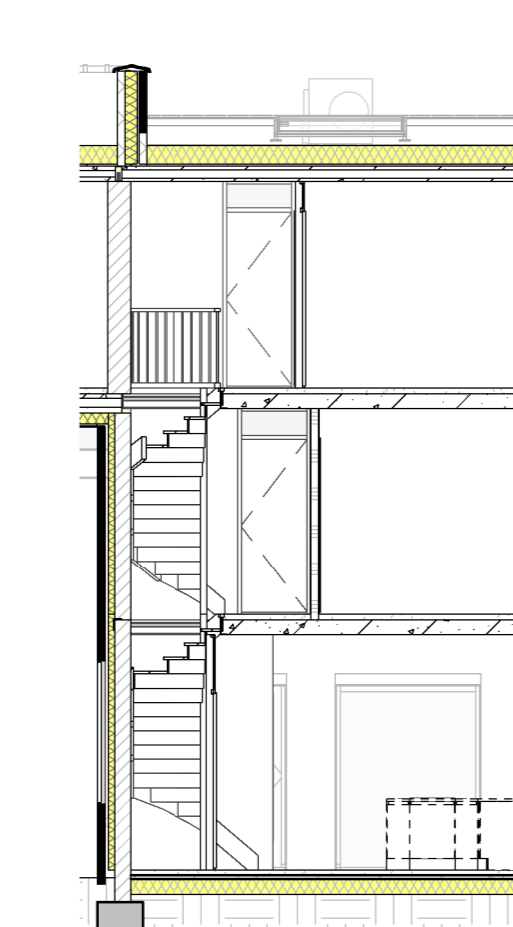

DOORSNEDE


schaal 1:100

WANDEN:

- BUITENMETSELWERK (ENKELZIJDIG SCHOONWERK)
- HWY GESTORT BETON
- PREFAB BETON
- KALKZANDSTENEN
- GASBETON G4800
- GASBETON G5800
- GASBETON INCL. TEGELWERK
- T.P.V. BADKAMER TOT OK. PLAFOND
- T.P.V. TOILET 1500-VL.


RENVOOI INSTALLATIES:

- ENKELPOLIGE SCHAKELAAR
- SERIESCHAKELAAR
- WESLSCHAKELAAR
- KRUISCHAKELAAR
- ENKELPOLIGE SCHAKELAAR MET ENKELE WCD (HORIZONTAAL)
- WESLSCHAKELAAR MET ENKELE WCD (VERTICAAL)
- ENKELE WCD MET RANDAARDE
- DUBBELE WCD MET RANDAARDE (HORIZONTALE MONTAGE)
- DUBBELE WCD MET RANDAARDE (VERTICALE MONTAGE)
- DUBBELE WCD MET RANDAARDE (HALF-SPROUW)
- ENKELE WCD MET RANDAARDE (SPATWATERDICHT)
- DUBBELE WCD MET RANDAARDE (SPATWATERDICHT)
- WCD 3X200 VOLT PERLEX T.B.V. FORNUIS
- WCD 3X200 VOLT PERLEX T.B.V. WARMTEPOMP
- WCD 400 VOLT PERLEX T.B.V. FORNUIS
- AANSLUITPUNT 230 VOLT (HOOFDBEDRIJFING MV)
- AANSLUITPUNT THERMOSTAAT
- AANSLUITPUNT RUMTEREGELING (BU WARMTEPOMP)
- AANSLUITPUNT MECHANISCHE VENTILATE
- AANSLUITPUNT COP-MEDELDER
- AANSLUITPUNT LOZE LEIDING (V.Z.V. CONTROLEERAAD)
- PLAFONDAANSLUITPUNT
- ROOMMEDELDER
- ONDERVERBEEKAST / METERKAST
- BELORAKKER
- SCHIL
- CENTRAAL AARDPUNT
- ELECTRISCHE RADATOR - ENKELE WCD MET RANDAARDE
- VERDELER VLDERWARMING
- CIRCA MATEN IN MM
- DN 700 DAGMAAT (LUSSEN KOPPELWERK); DEURMAAT BREEDTE 700MM
- DN 800 DAGMAAT (LUSSEN KOPPELWERK); DEURMAAT BREEDTE 800MM
- DN 800 DAGMAAT (LUSSEN KOPPELWERK); DEURMAAT BREEDTE 800MM
- DN 900 DAGMAAT (LUSSEN KOPPELWERK); DEURMAAT BREEDTE 900MM
- OMV OPSTELPLAATS ONVORMER P.V. PANELEN
- WP OPSTELPLAATS CENTRAAL VERWARMINGSTOESTEL (WARMTEPOMP)
- MV OPSTELPLAATS MECHANISCHE VENTILATE-LIJN
- BKK ELEKTRISCHE VERWARMING
- WM OPSTELPLAATS WARMACHINE
- WD OPSTELPLAATS WASSEROOGER
- CM COMB-MAGNETRON
- AFZ AFZUGKAP (RECIRCULATE)
- VW VAATWASSER
- B BOILER
- WZJZGANG IN TOILET BADKAMER, HEUKEN, TECHNISCHE RUIMTE, NABU OPSTELLING WM EN WD
- W A PLAFOND-AFVOERPUNT MECHANISCHE VENTILATE
- BE A BUIKAP-ONVORMER/STROM PUNT MECHANISCHE VENTILATE
- W BK GRONDKABEL T.B.V. BUITENBERING
- W BUI TENKAAI MET GEVELKOM EN SCHROEFPUT
- W GASHEKWERK 1,8M HOOG
- W GASHEKWERK 1,8M HOOG MET HEDERA (naar aangegeven om te knip)
- W SCHUTTING 1,8M HOOG MET HEDERA (naar aangegeven om te knip)
- W PRIVACYSCHERM
- V VENTILATEROOSTER (als rapportage)
- T.P.V. BUITENMET WARMTEPOMP-BETONWALDER MET SPARING EN ERONDER GRENSDIJKET (T.B.V. CONDENSATIEWALDER T.P.V. PREFAB BEREIKEN BETONVLOER)
- OF ONTWERP DE EN RELATE HEBBEN MET HET DAK. MOGELIJK ZIJN, HANDELT AF VAN DE SITUERING WONING TOV IN PUL EN HET DAKBANKI-BEREIKDE AANTAL P.V. PANELEN.

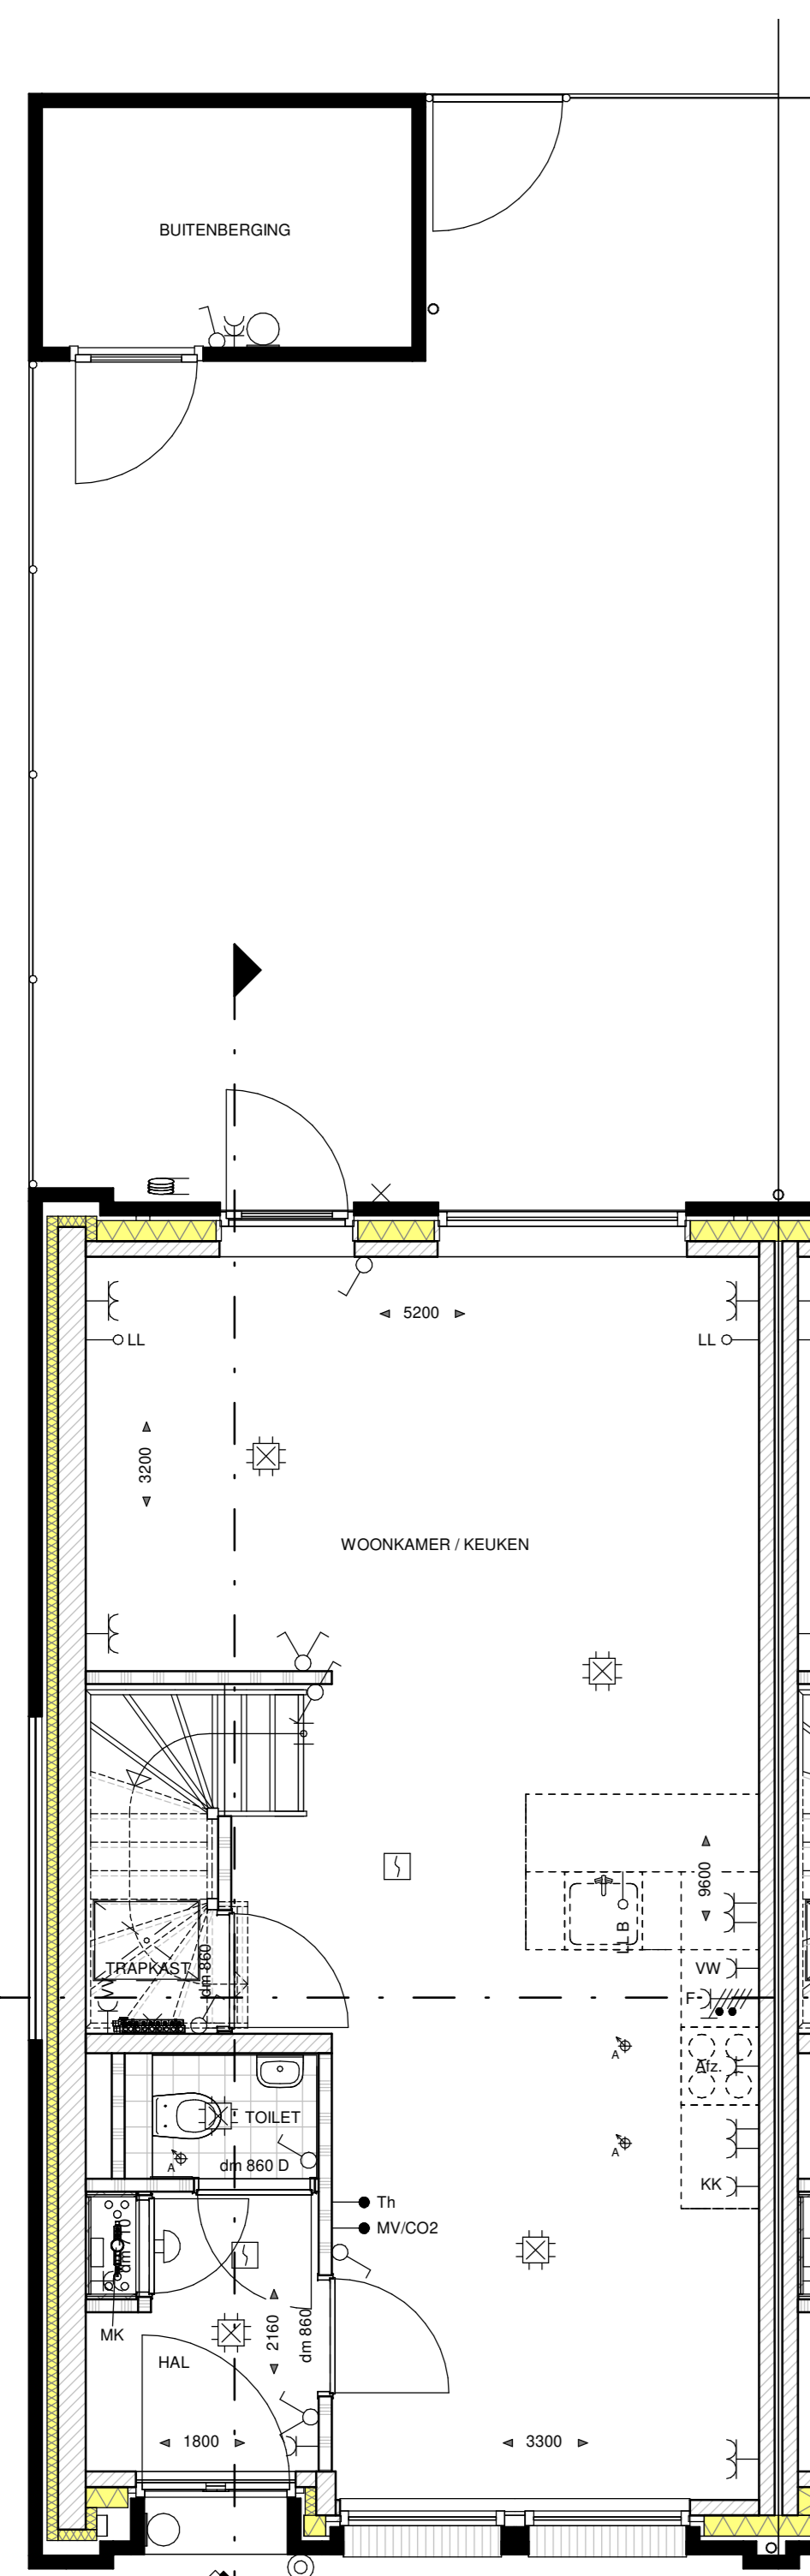


BEGANE GROND

schaal 1:50

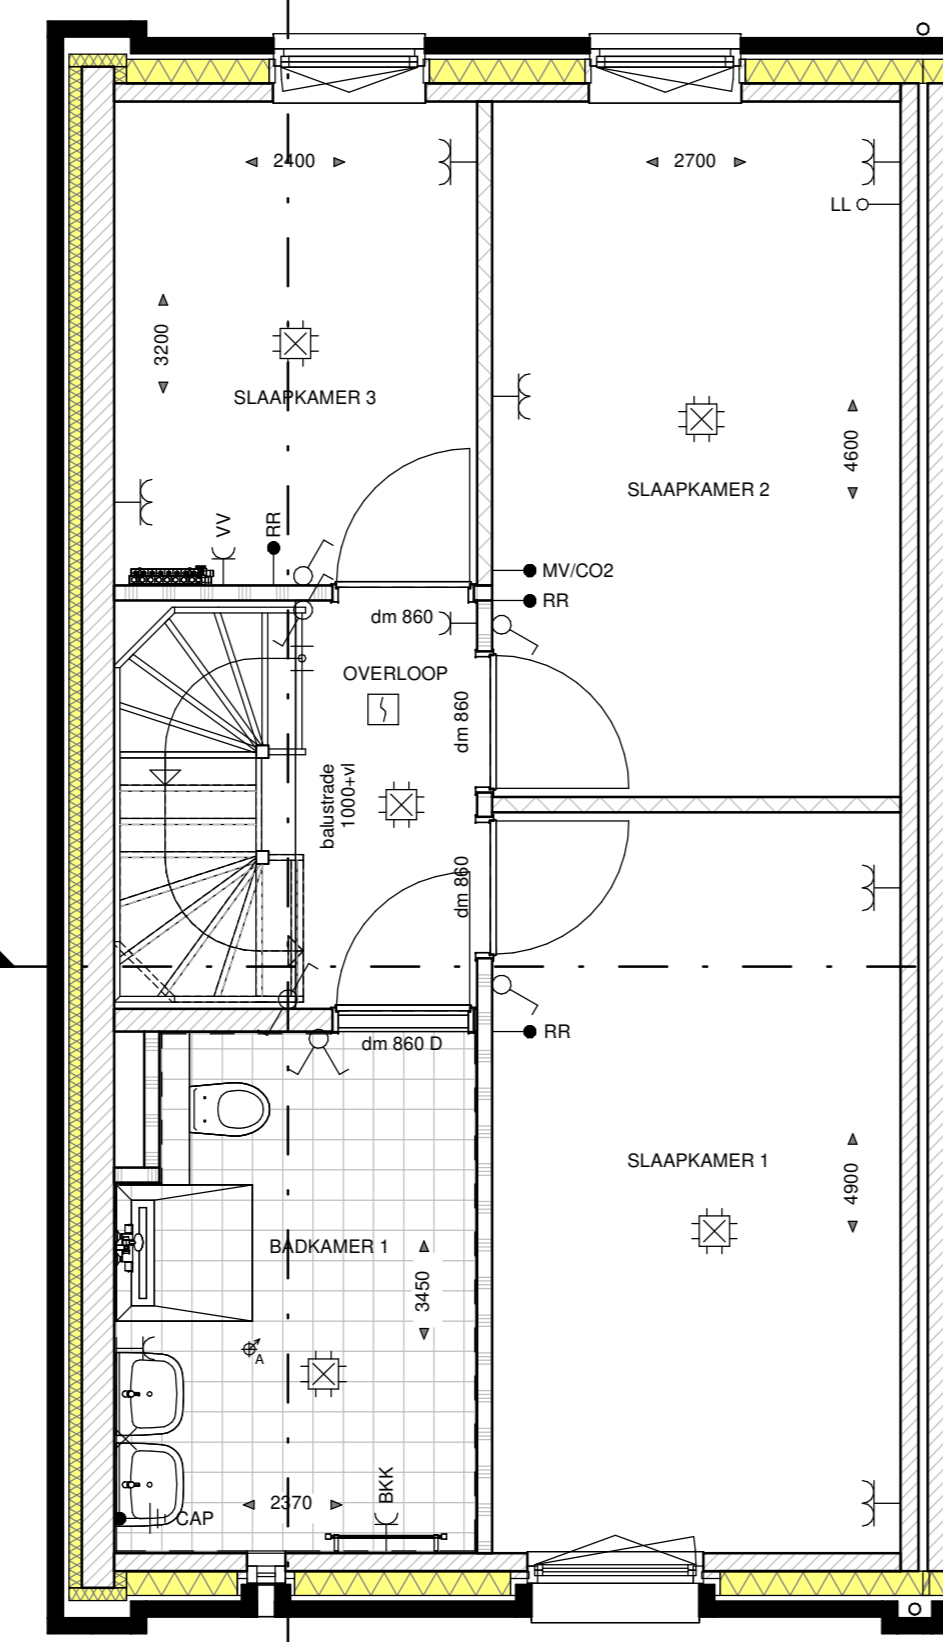

EERSTE VERDIEPING


schaal 1:50

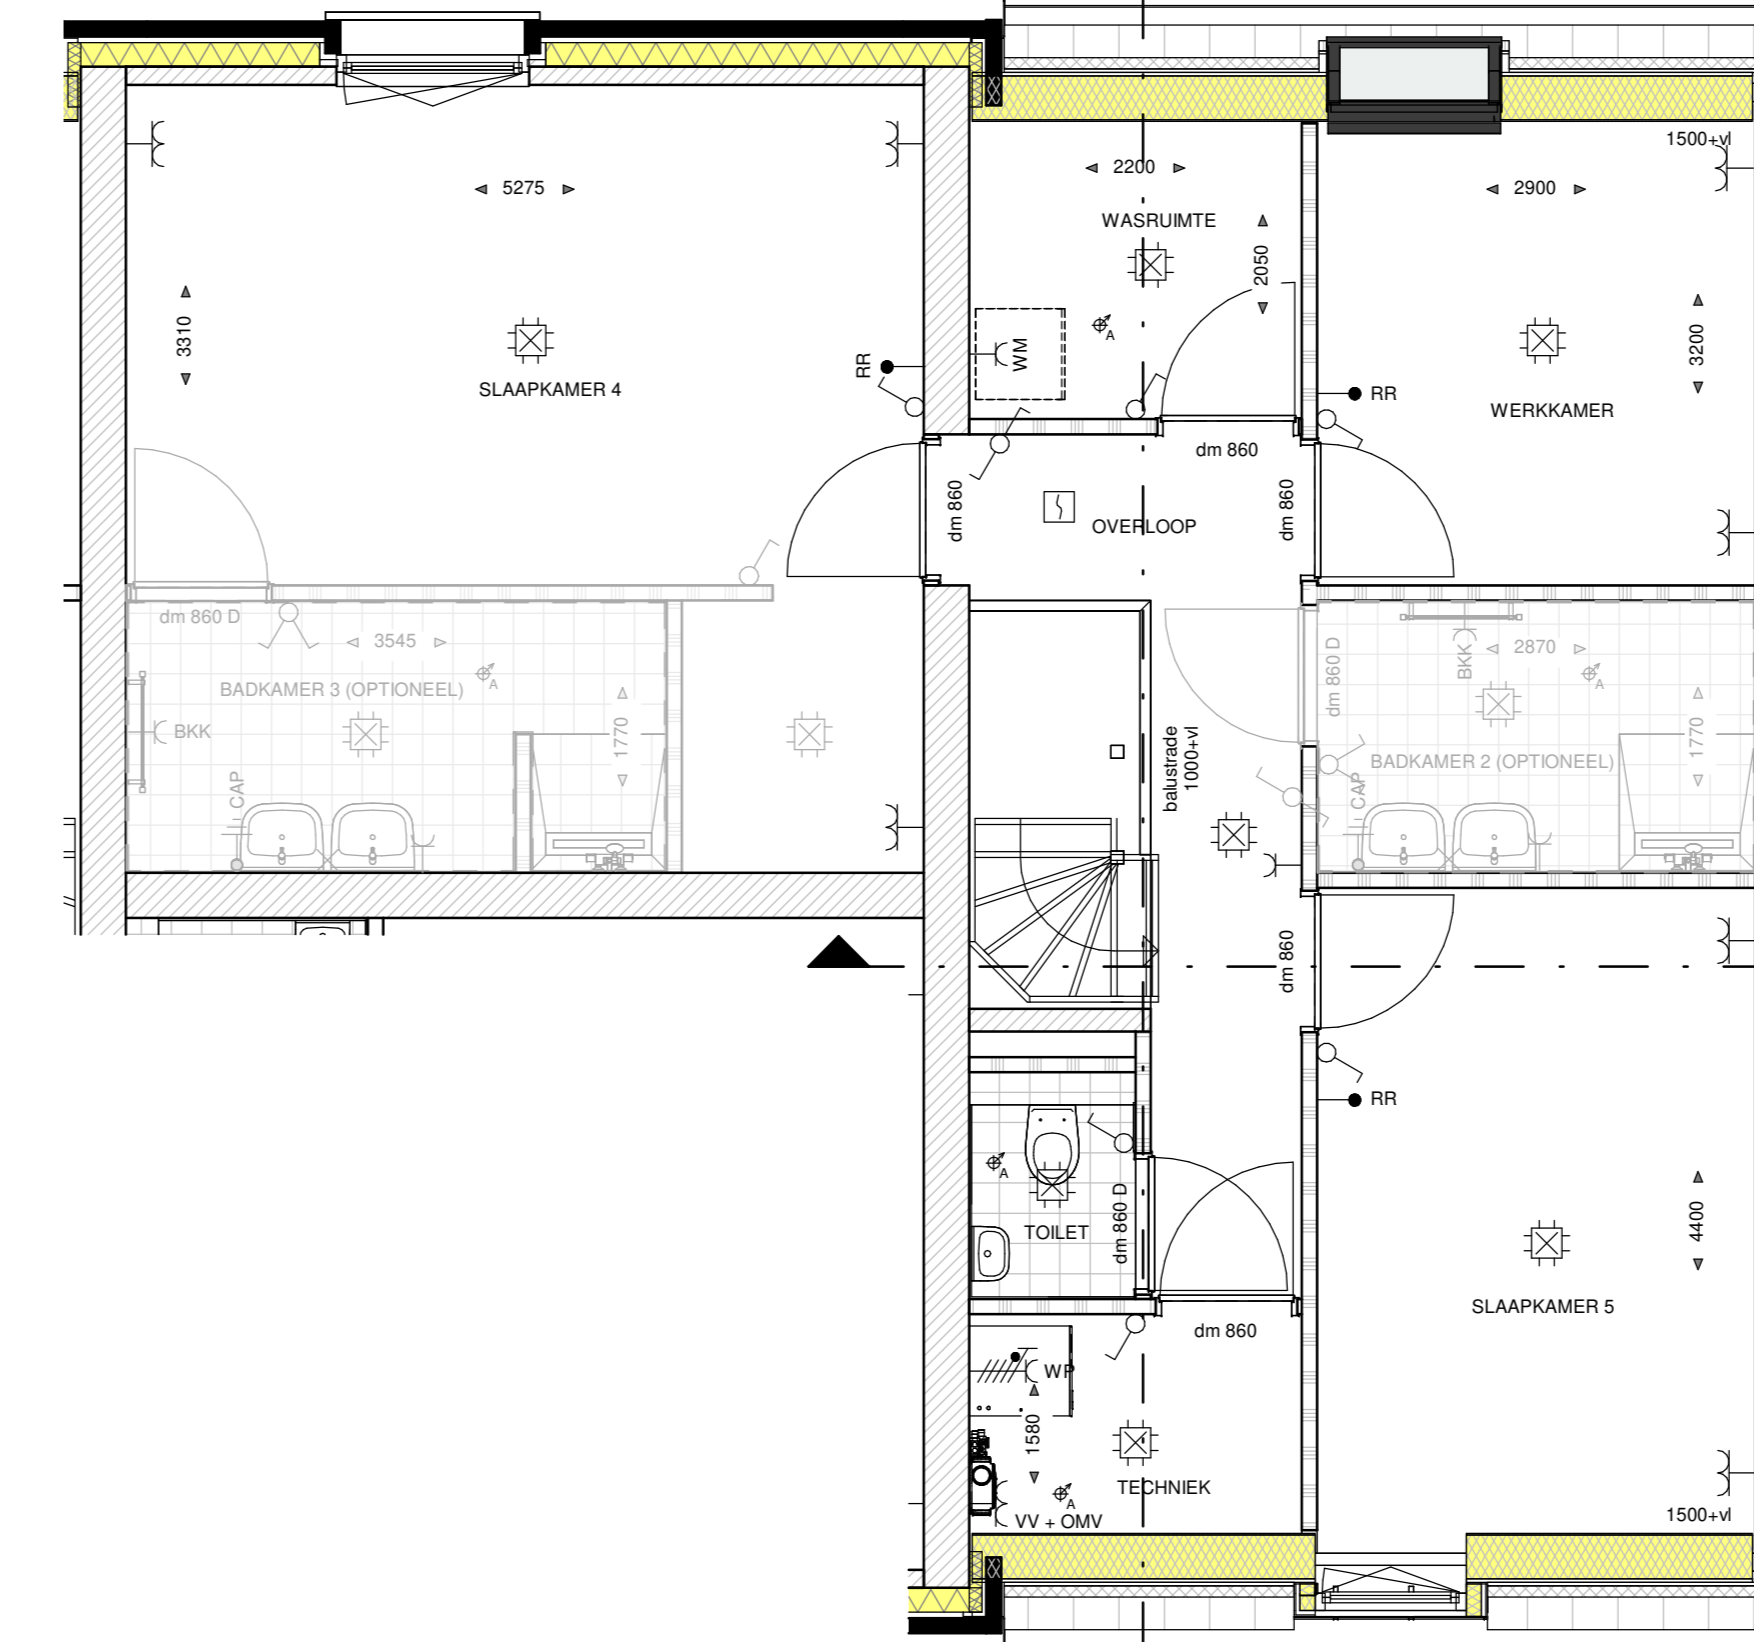

TWEDE VERDIEPING

schaal 1:50

De greep is ter indicatie voorzien van kleur; hier kunnen geen rechten aan worden ontleend. Plattegronden kunnen per bouwnummer afwijken.

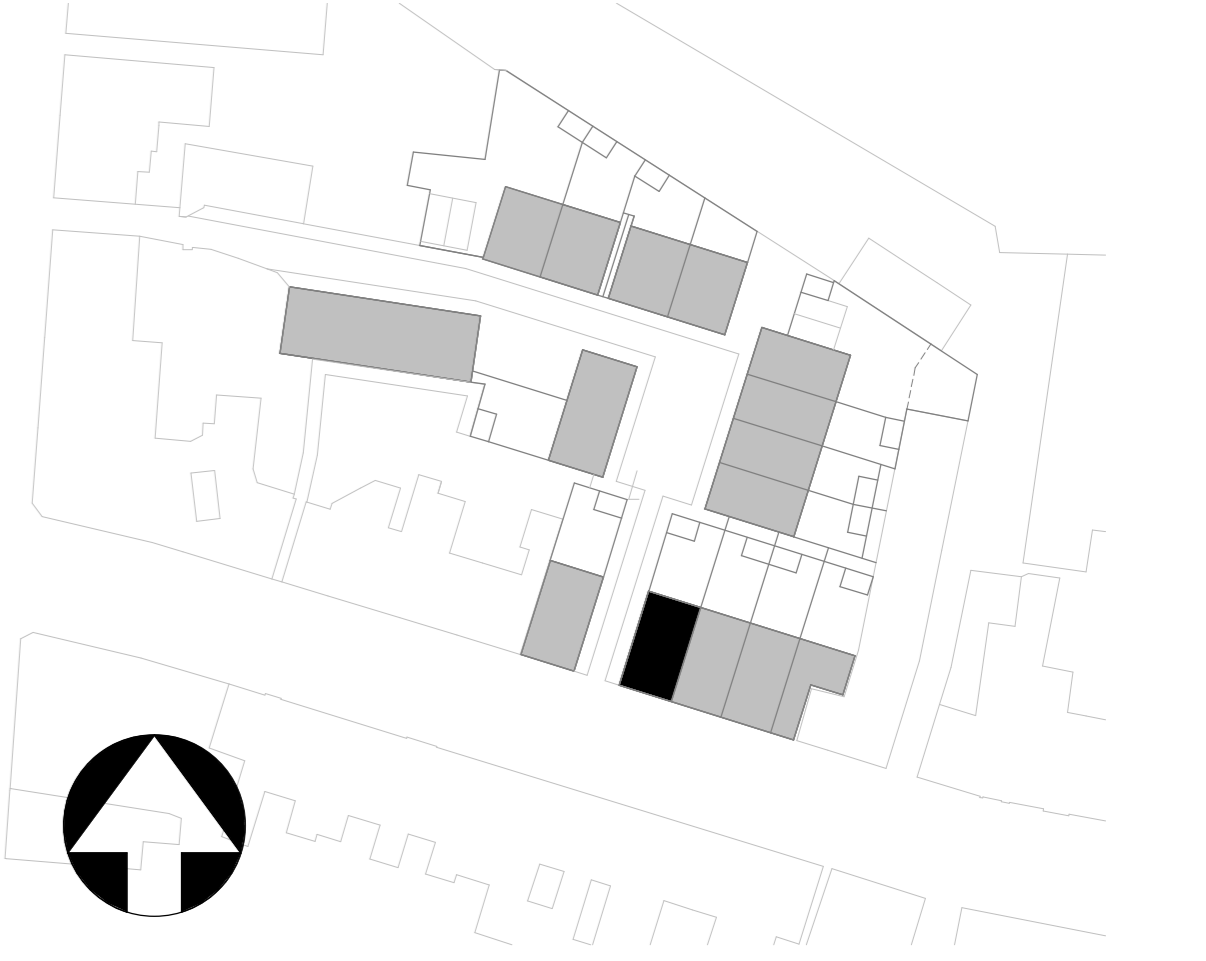

GEVELAANZICHTEN, PLATTEGRONDEN, DOORSNEDE EN SITUATIE

PROJECT NIEUWBOUW 15 WON TILBURG
 ONDERDEEL BOUWNUMMER 11
 SCHAL 1:50/1:100/1:200
 DATUM 19-10-2022
 FASE VERKOOP
 FORMAAT A0
 BLADNUMMER VK-11

Zenzo maatstappelijk vestiged
 Deken van Merelstraat 20C
 Postbus 292
 5461 JN Veghel
 T (033) 453 59 54
 E info@zenzo-nv.nl
 I www.zenzo-nv.nl

Alle tekening met andere omro schrijfsels bestemming rapportages, noch aan derden ter verspreiding.