


VOORGEVEL

schaal 1:100

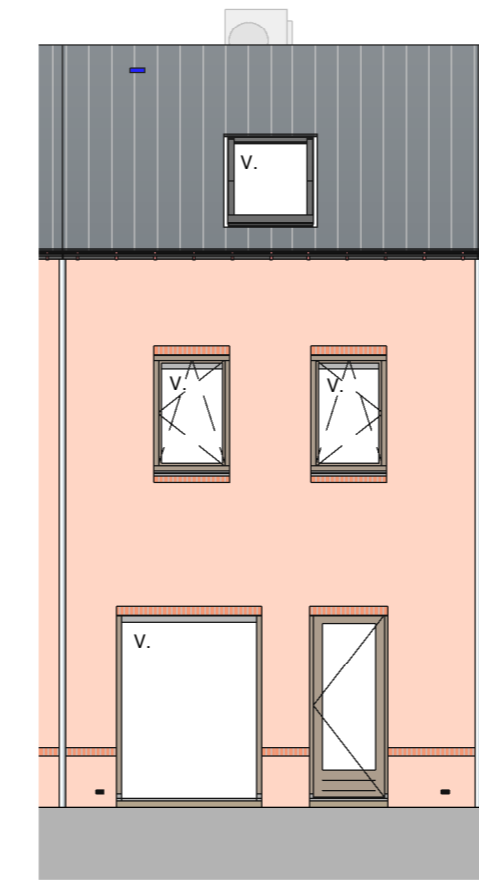


ACHTERGEVEL

schaal 1:100




STRAATBEELD

schaal 1:200

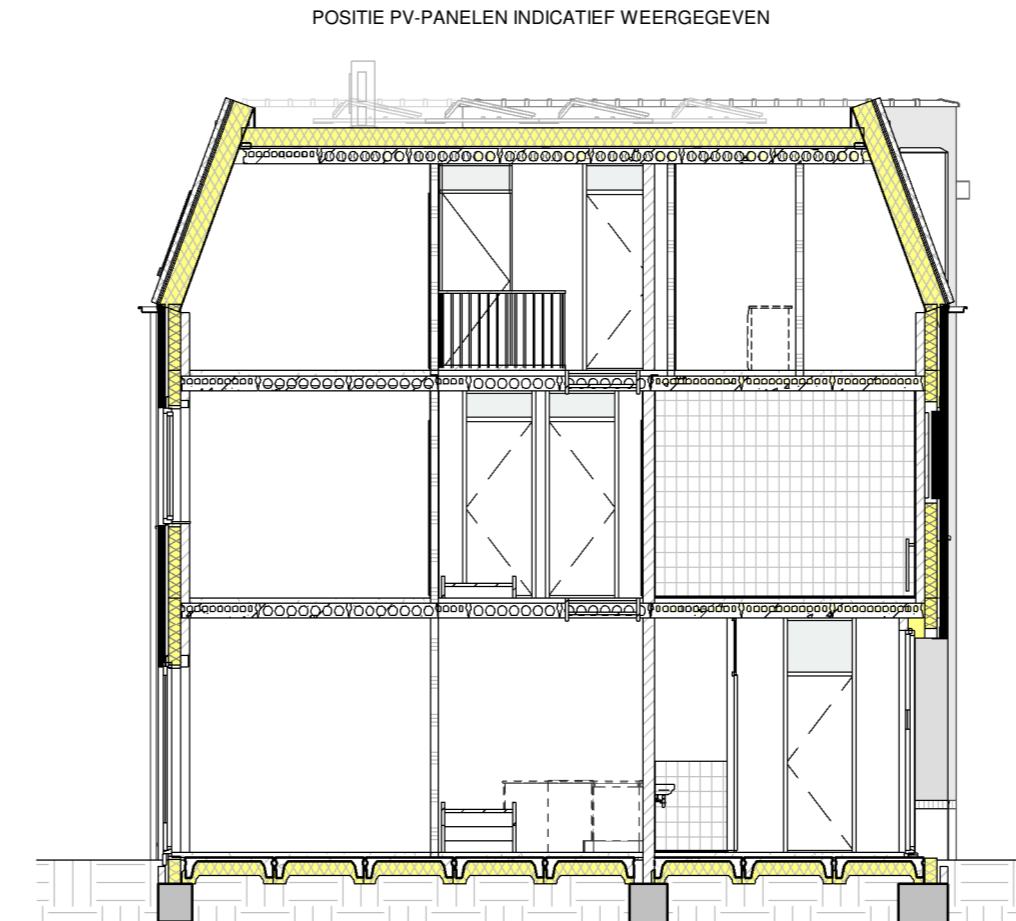


DOORSNEDE

schaal 1:100

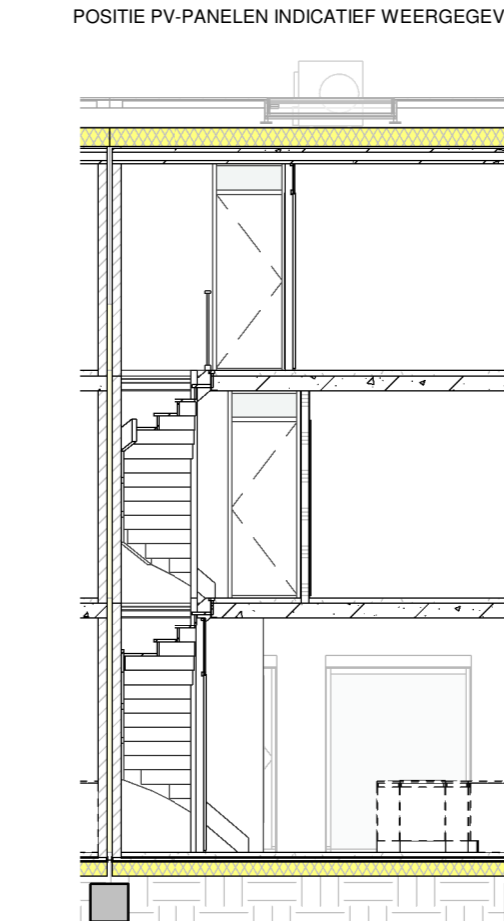

DOORSNEDE


schaal 1:100

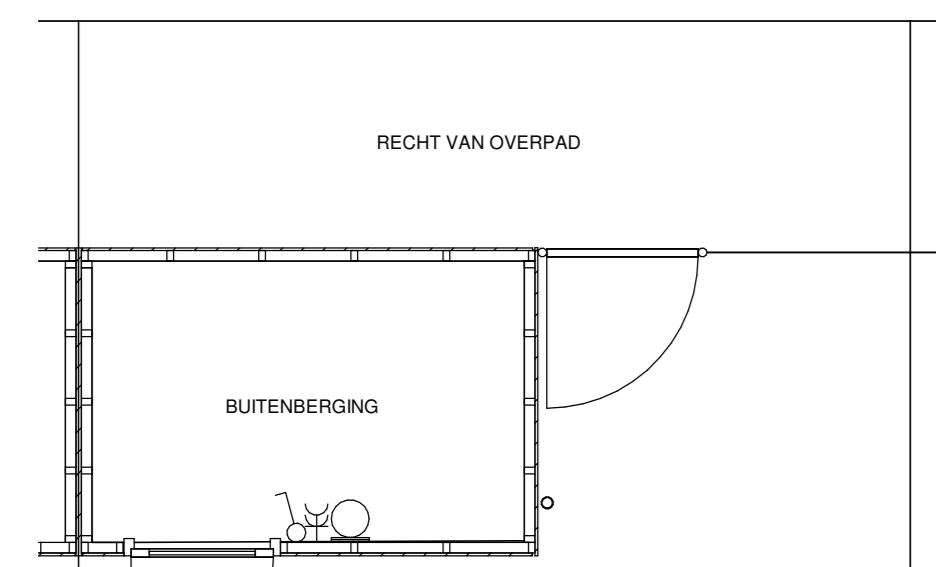

13 D550PDS0

BEGANE GROND


schaal 1:50

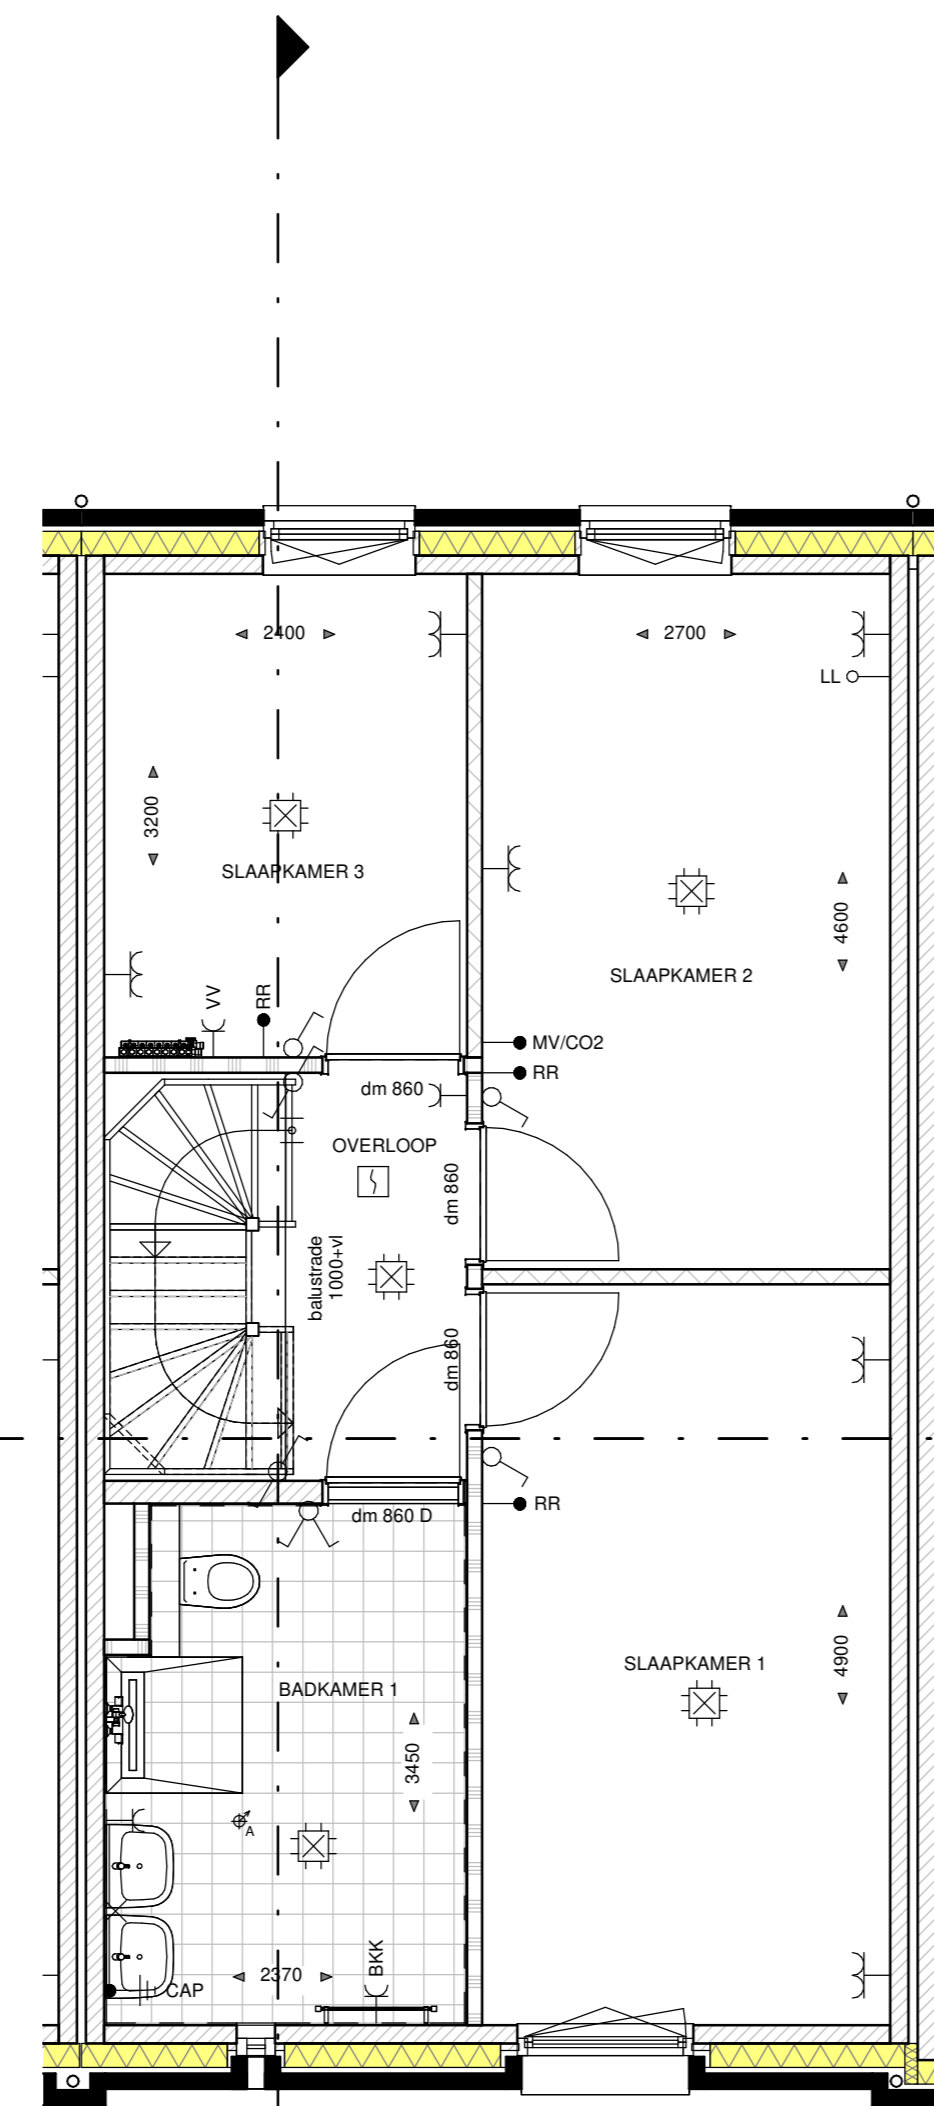

13 D550PDS0

EERSTE VERDIEPING

schaal 1:50

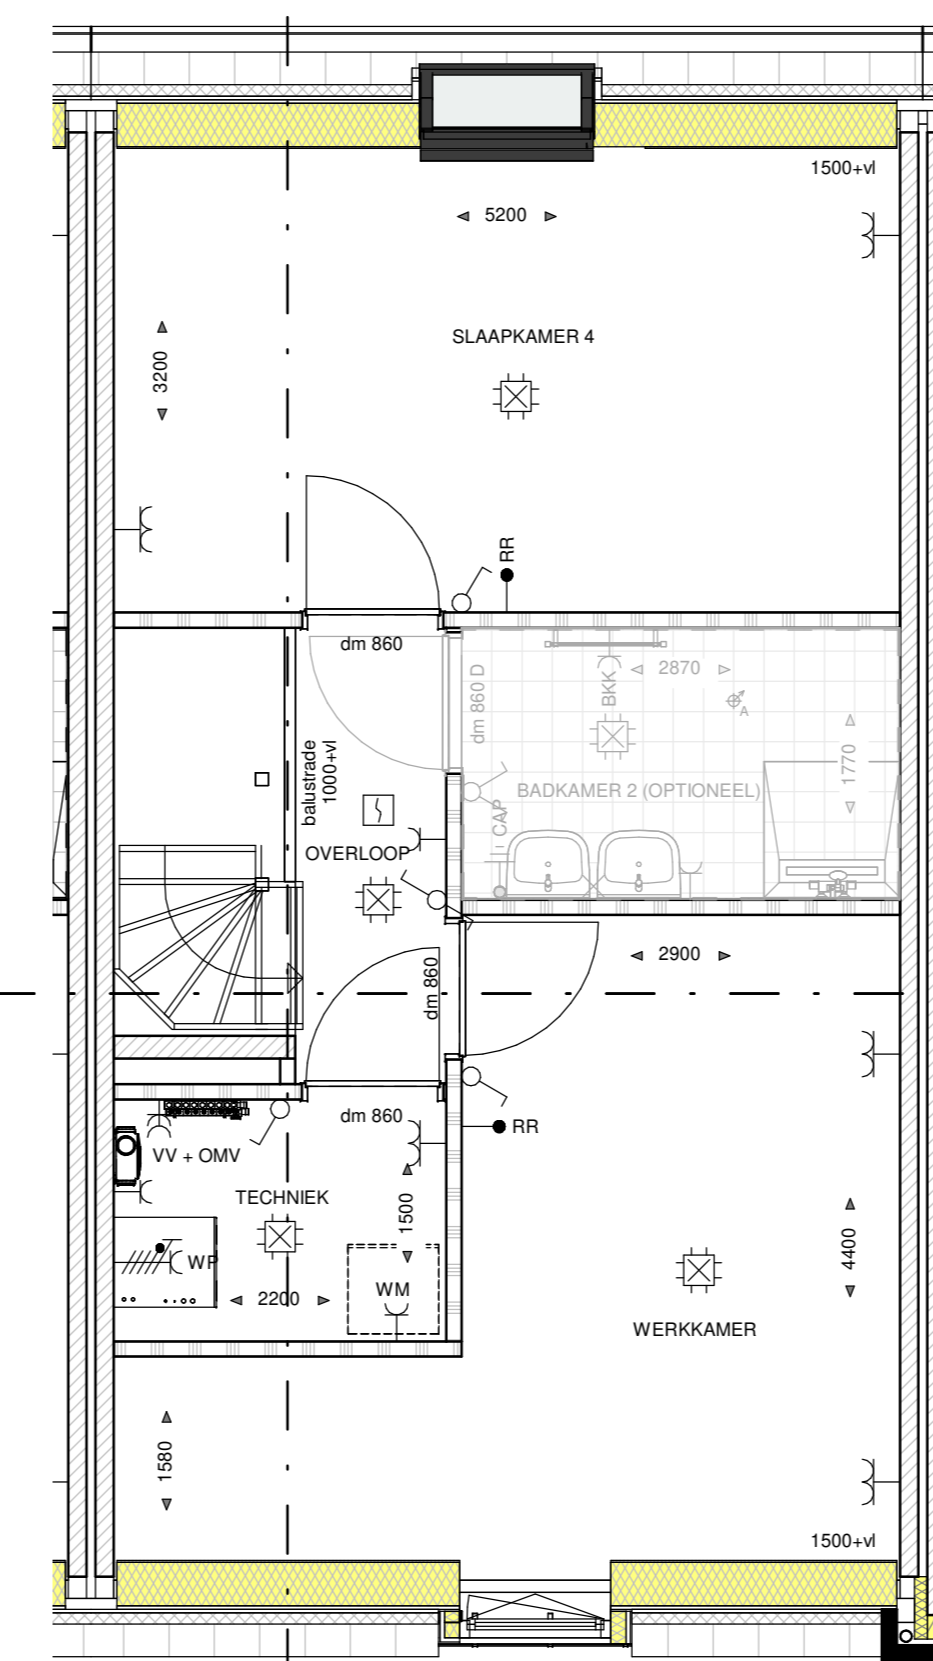

13 D550PDS0

TWEDE VERDIEPING

schaal 1:50


WANDEN:

- BUITENMETSELWERK (ENKELZIJDIG SCHOONWERK)
- HW GESTORT BETON
- PREFAB BETON
- KALKZANDSTEEN
- GASBETON G4800
- GASBETON G5800
- GASBETON INCL. TEGELWERK
- T.P.V. BADKAMER TOT OK. PLAFOND
- T.P.V. TOILET 1500-VL.

RENVOOI INSTALLATIES:

- ENKELPULSDE SCHAKELAAR
- SERIESCHAKELAAR
- WESSELSCHELAAR
- KRUISSCHELAAR
- ENKELPULSDE SCHAKELAAR MET ENKELE WCD (HORIZONTAAL)
- WESSELSCHELAAR MET ENKELE WCD (VERTICAAL)
- ENKELE WCD MET RANDAARDE
- DUBBELE WCD MET RANDAARDE (HORIZONTALE MONTAGE)
- DUBBELE WCD MET RANDAARDE (VERTICALE MONTAGE)
- DUBBELE WCD MET RANDAARDE (SPATWATERDICHT)
- ENKELE WCD MET RANDAARDE (SPATWATERDICHT)
- DUBBELE WCD MET RANDAARDE (SPATWATERDICHT)
- WCD 2X230 VOLT PERILEX T.B.V. FORNUIS
- WCD 2X230 VOLT PERILEX T.B.V. WARMTEPOMP
- WCD 400 VOLT PERILEX T.B.V. FORNUIS
- AANSLUITPUNT 230 VOLT (HOOFDBEDRIJFING MV)
- AANSLUITPUNT THERMOSTAAT
- AANSLUITPUNT RUMTEREGELING (BU WARMTEPOMP)
- AANSLUITPUNT MECHANISCHE VENTILATIE
- AANSLUITPUNT COP-MELDER
- AANSLUITPUNT LOZE LEIDING (V.Z.V. CONTROLEERAAD)
- PLAATMIDDELPUNT
- WANDLICHTPUNT
- ROOMMELDER
- ONDERVERBEEKAST / METERKAST
- BELORAKKER
- SCHIEL
- CENTRAAL AARDPUNT
- ELECTRISCHE RADATOR - ENKELE WCD MET RANDAARDE
- VERDELER VLOERVERWARMING
- CIRCA MATEN IN MM
- DAGMAAT (bussen inclusief WCD): DEURMAAT BREEDTE 750MM
- DAGMAAT (bussen inclusief WCD): DEURMAAT BREEDTE 800MM
- DAGMAAT (bussen inclusief WCD): DEURMAAT BREEDTE 850MM
- DAGMAAT (bussen inclusief WCD): DEURMAAT BREEDTE 900MM
- OPSTELPLAATS ONTVORMER PV-PANEELEN
- OPSTELPLAATS MECHANISCHE VENTILATIE (WARMTEPOMP)
- OPSTELPLAATS MECHANISCHE VENTILATIE (NET)
- ELECTRISCHE VERWARMING
- OPSTELPLAATS WARMACHINE
- OPSTELPLAATS WASSEROOGER
- COMBIMAGNETRON
- AZ. AFZUIGKAP (RECIRCULATIE)
- VAATWASSER
- ROELER
- ROELER
- WEDZING IN TOILET, BADKAMER, HEDEREN, TECHNISCHE RUIMTE, NABU OPSTELLING WM EN WD
- PLAFOND-AFVOERPUNT MECHANISCHE VENTILATIE
- WURKAF-VOERVOERPUNT MECHANISCHE VENTILATIE
- GRONDKABEL T.B.V. BUITENBERGING
- BUITENRAAM MET GEVELKOM EN SCHROEFPUT
- GASHEKWERK 1,8M HOOG
- GASHEKWERK 1,8M HOOG MET HEDERA (naar aangewezen om te vers)
- SCHUITING 1,8M HOOG MET HEDERA (naar aangewezen om te vers)
- PRIVACYSCHEERM
- PRIVACYSCHEERM
- VENTILATORCOÖSTER (als rapportage)
- T.P.V. BUITENMET WARMTEPOMP-BETONWOLDEUR MET SPARING EN ERONDER GEBRUIKTE T.B.V. CONDENSOERKALLEN T.P.V. PREFAB BEREIKEN (BETONVLOER)
- OF OFTREDEN EN RELATIE HEBBEN MET HET DAK. MOGELIJK ZIJN, KANST AF VAN DE SITUERING WINDING TOV IN PL. EN HET DAKBILDE BEREIKENDE AANTAL PV-PANEELEN.

De greets zijn ter indicatie voorzien van kleur; hier kunnen geen rechten aan worden ontleend. Plattegronden kunnen per bouwnummer afwijken.

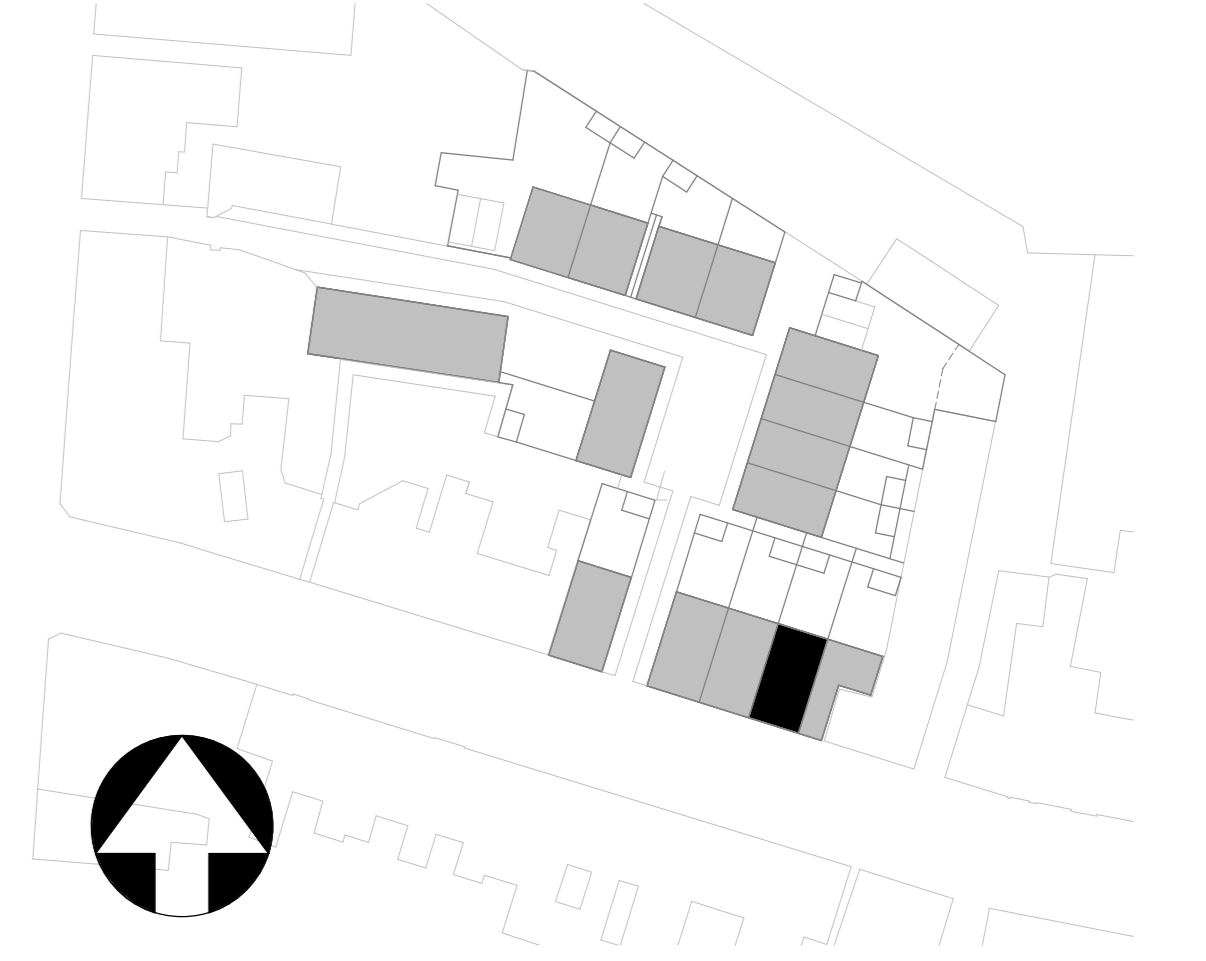

HET STADS HOF

GEVELAANZICHTEN, PLATTEGRONDEN, DOORSNEDE EN SITUATIE

PROJECT NIEUWBOUW 15 WON TILBURG
 ONDERDEEL BOUWNUMMER 13
 SCHAL 1:50/1:100/1:200
 DATUM 19-10-2022
 FASE VERKOOP
 FORMAAT A0
 BLADNUMMER VK-13

Zenzo maatstappelijk vestiged
 Deken van Merelstraat 20C T (033) 453 59 54
 Postbus 292 E info@zenzo-nv.nl
 5461 JN Veghel I www.zenzo-nv.nl

Alle tekening met onder onze schriftelijke toestemming verspreiden, noch aan derden ter inzage geven.