



30.004 OPTIE: DUBBELE DEUR 30.004 OPTIE: VAST GLAS
Achtergevel
schaal 1:100

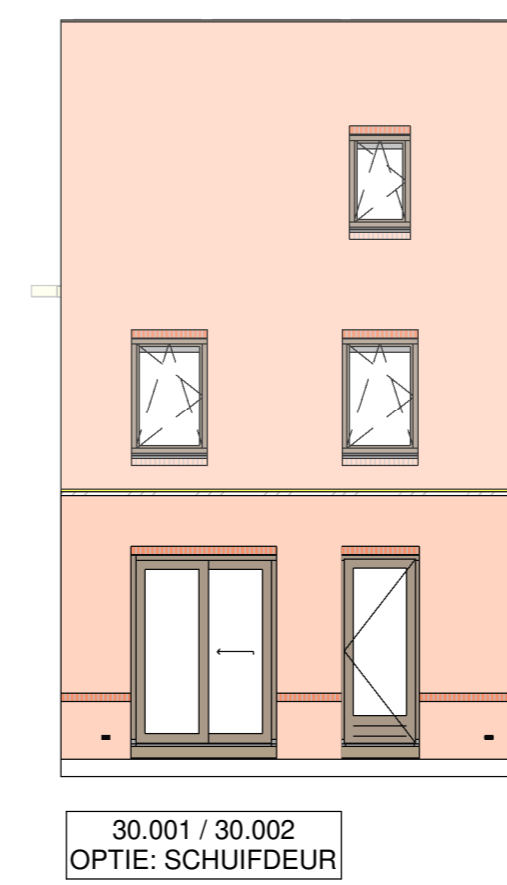


30.001 / 30.002 OPTIE: SCHUIFDEUR
Achtergevel
schaal 1:100

- WANDEN:**
- BUITENMETSELWERK (ENKELZIJDIG SCHOONWERK)
 - HW GESTORT BETON
 - PREFAB BETON
 - KALKZANDSTENEN
 - GASBETON G4800
 - GASBETON G5800
 - GASBETON INCL. TEGELWERK
 - T.P.V. BADKAMER TOT OK. PLAFOND
 - T.P.V. TOILET 1500-VL.


- RENVOOI INSTALLATIES:**
- ENKELPOLIGE SCHAKELAAR
 - SERIESCHAKELAAR
 - WESLSCHAKELAAR
 - KRUISCHAKELAAR
 - ENKELPOLIGE SCHAKELAAR MET ENKELE WCD (HORIZONTAAL)
 - WESLSCHAKELAAR MET ENKELE WCD (VERTICAAL)
 - ENKELE WCD MET RANDAARDE
 - DUBBELE WCD MET RANDAARDE (HORIZONTALE MONTAGE)
 - DUBBELE WCD MET RANDAARDE (VERTICALE MONTAGE)
 - DUBBELE WCD MET RANDAARDE (HALF-OPBOUW)
 - ENKELE WCD MET RANDAARDE (SPATWATERDICHT)
 - DUBBELE WCD MET RANDAARDE (SPATWATERDICHT)
 - WCD 2X200 VOLT PERLEX T.B.V. FORNIJUS
 - WCD 2X200 VOLT PERLEX T.B.V. WARMTEPOMP
 - WCD 400 VOLT PERLEX T.B.V. FORNIJUS
 - AANSLUITPUNT 230 VOLT (HOOFDRENNING MV)
 - AANSLUITPUNT THERMOSTAAT
 - AANSLUITPUNT RUMTEREGELING (BU WARMTEPOMP)
 - AANSLUITPUNT MECHANISCHE VENTILATIE
 - AANSLUITPUNT COP-MEDLER
 - AANSLUITPUNT LOZE LEIDING (V.Z.V. CONTROLEERAAD)
 - PLAFONDLICHTPUNT
 - ROOMMELDER
 - ONDERVERBEEKAST / METERKAST
 - BELORAKKER
 - SCHIEL
 - CENTRAAL AANSLUITPUNT
 - ELECTRISCHE RADATOR - ENKELE WCD MET RANDAARDE
 - VERDELER VLDERVERWARMING
 - CIRCA MATEN IN MM
 - DN 700 DAGMAAT (LUSSEN KOPPELWERK); DEURMAAT BREEDTE 700MM
 - DN 800 DAGMAAT (LUSSEN KOPPELWERK); DEURMAAT BREEDTE 800MM
 - DN 850 DAGMAAT (LUSSEN KOPPELWERK); DEURMAAT BREEDTE 850MM
 - DN 900 DAGMAAT (LUSSEN KOPPELWERK); DEURMAAT BREEDTE 900MM
 - OMV OPSTELPLAATS ONVORMER P.V. PANELEN
 - WP OPSTELPLAATS CENTRAAL VERWARMINGSTOESTEL (WARMTEPOMP)
 - MV OPSTELPLAATS MECHANISCHE VENTILATIE LINET
 - BKK ELEKTRISCHE VERWARMING
 - WM OPSTELPLAATS WARMACHINE
 - WD OPSTELPLAATS WASROOIER
 - CM COMBIMAGNETRON
 - AFZ AFZUGKAP (RECIRCULATIE)
 - VW VAATWASSER
 - B BOILER
 - WZJZONG IN TOILET, BADKAMER, HUISKEN, TECHNISCHE RUIMTE, NABU OPSTELLING WM EN WD
 - A PLAFOND-AFVOERPUNT MECHANISCHE VENTILATIE
 - BEA BUIKAF-AFVOERPUNT MECHANISCHE VENTILATIE
 - BRG BRONKRAAGEL T.B.V. BUITENBERGING
 - BUTENKRAAN MET GEVELKOM EN SCHROEFPUT
 - GASHEKWERK 1,8M HOOG
 - GASHEKWERK 1,8M HOOG MET HEDERA (naar aangegeven om te vers)
 - SCHUTTING 1,8M HOOG MET HEDERA (naar aangegaven om te vers)
 - PRIVACYSCHERM
 - VENTILATORCOESTER (als rapportage)
 - T.P.V. BUITENMET WARMTEPOMP-BETONWALDER MET SPARINGEN ERONDER GEBRUIKT (T.B.V. CONDENSATIEVRIJLUSSEN T.P.V. PREFAB BEREIKEN BETONVLOER)
 - OF OPTIES DIE DE RELATIE HEBBEN MET HET DAK. MOGELIJK ZIJN, HANDELT AF VAN DE SITUERING WONING TOV IN PL. EN HET DAKBANK BEHOORDE ALTAAL P.V. PANELEN.

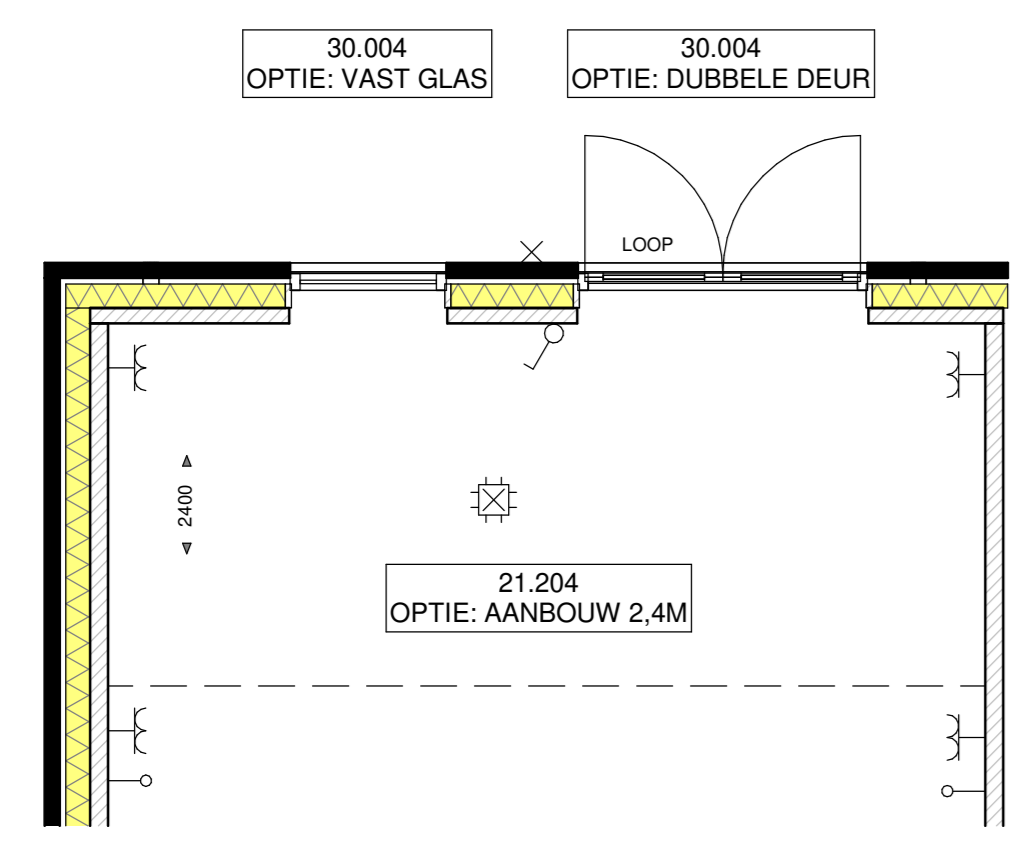


BEGANE GROND
schaal 1:50

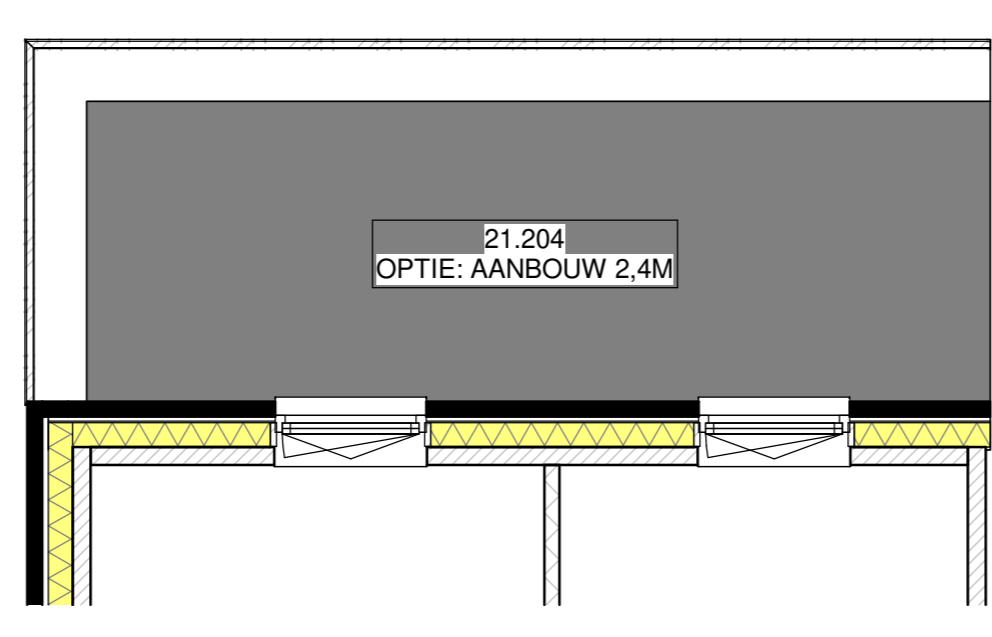

EERSTE VERDIEPING
schaal 1:50

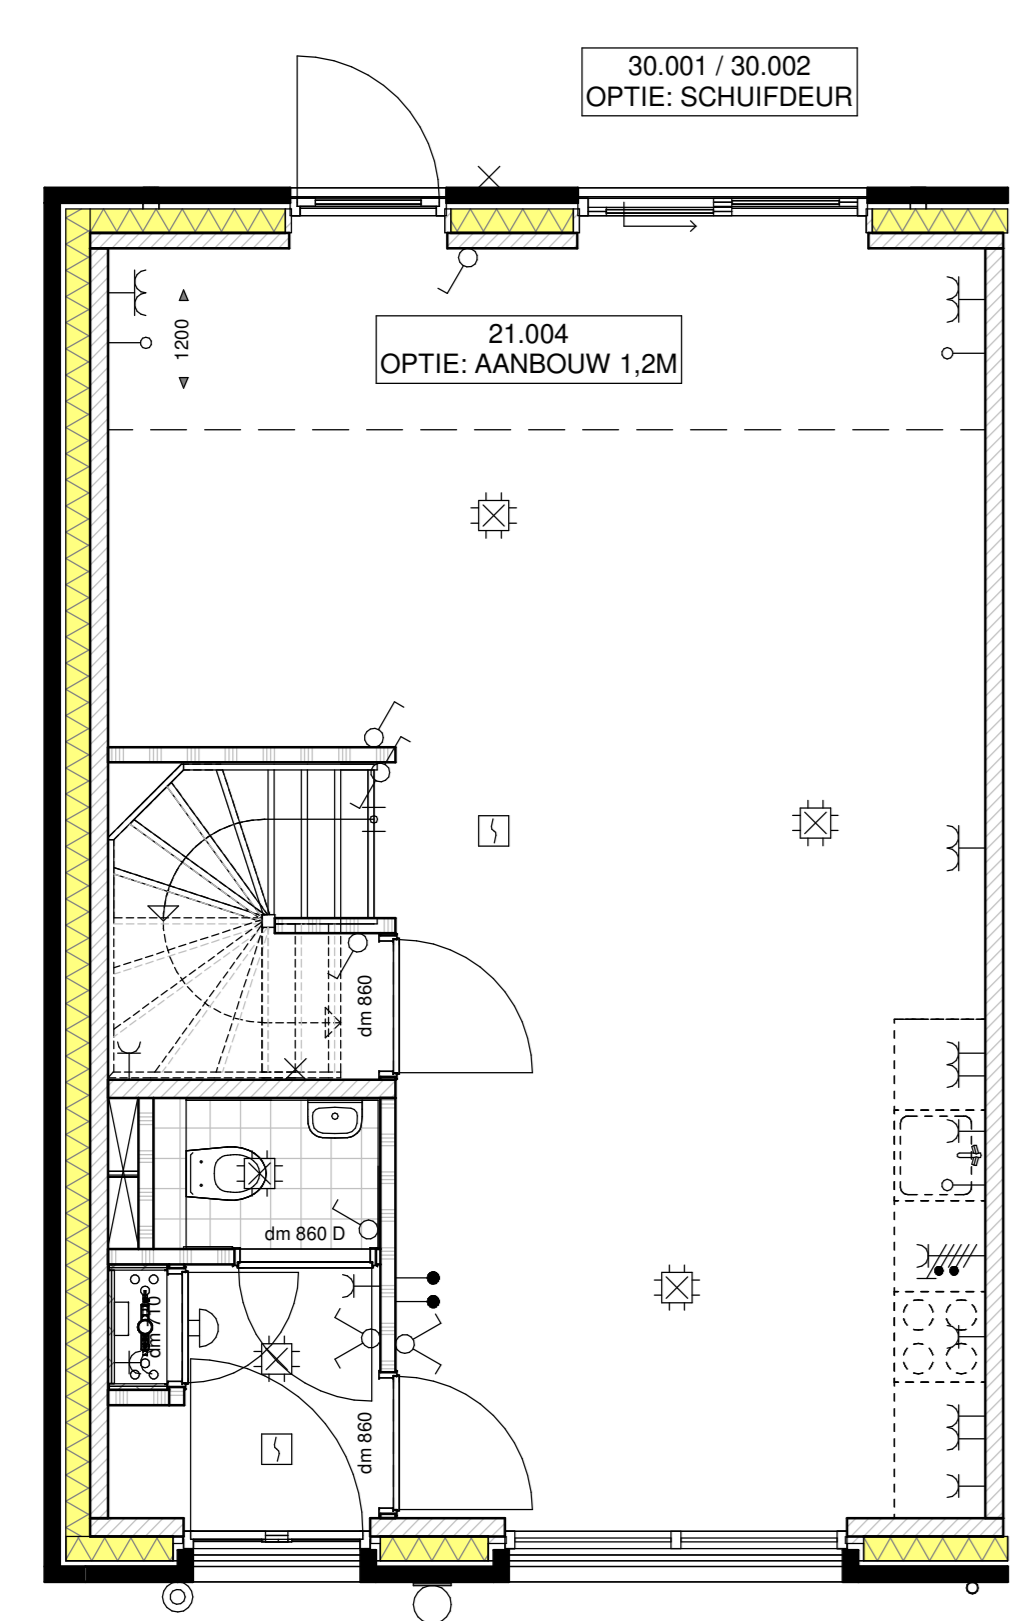


BEGANE GROND
schaal 1:50

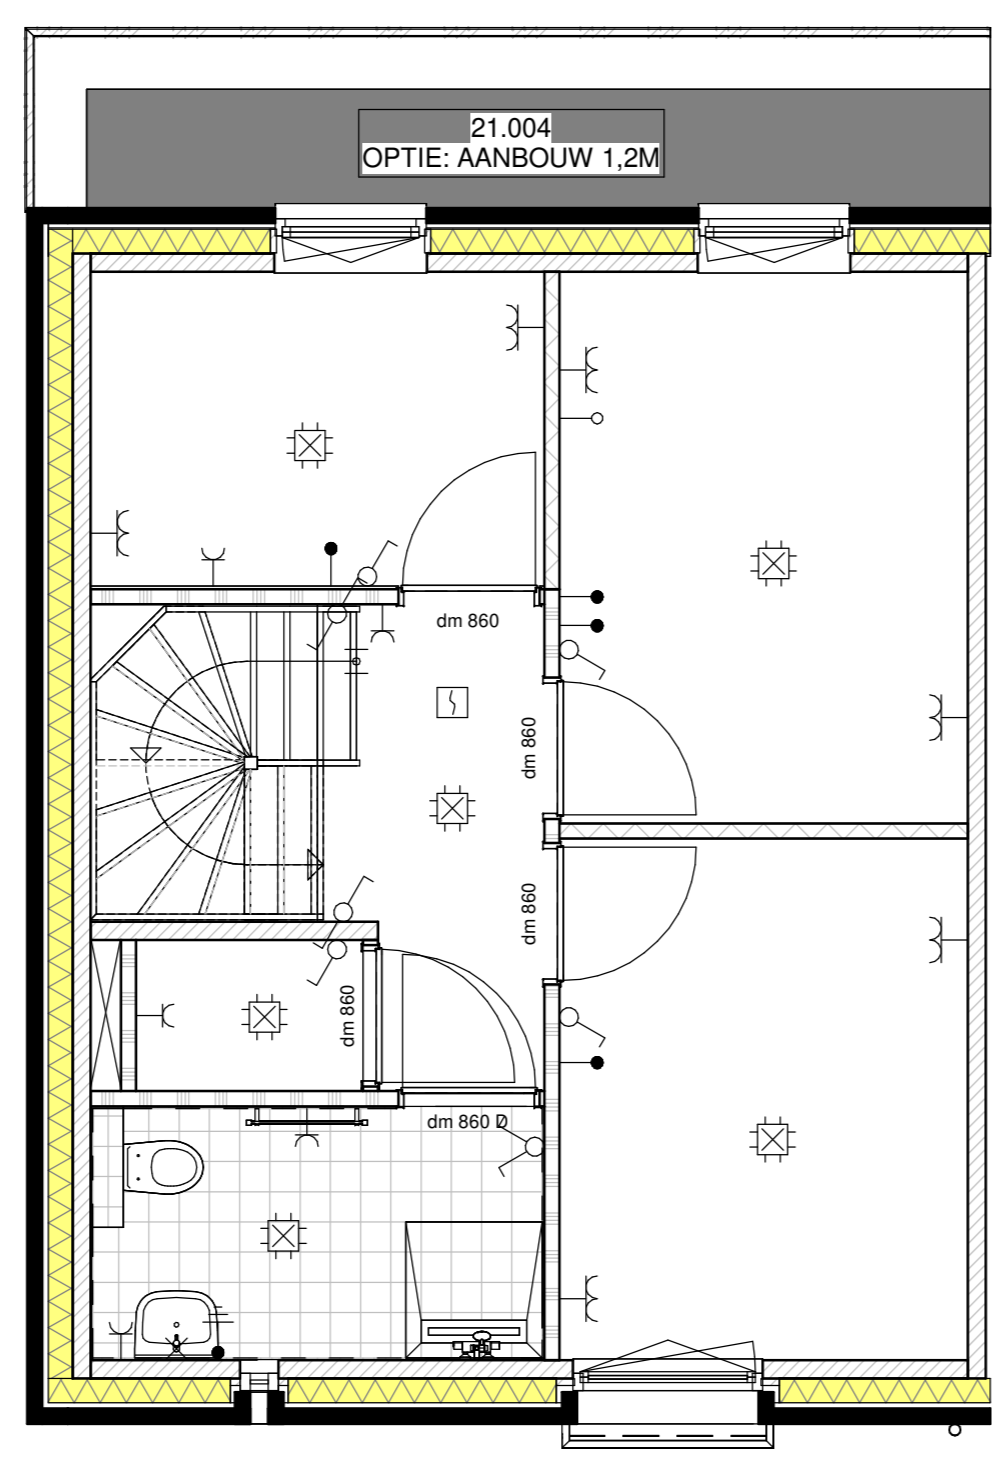

EERSTE VERDIEPING
schaal 1:50

bouwnummer	1200 mm aanbouw mogelijk	2400 mm aanbouw mogelijk
01	<input type="checkbox"/>	<input checked="" type="checkbox"/>
02	<input checked="" type="checkbox"/>	<input type="checkbox"/>
03	<input checked="" type="checkbox"/>	<input type="checkbox"/>
04	<input checked="" type="checkbox"/>	<input type="checkbox"/>
05	<input checked="" type="checkbox"/>	<input type="checkbox"/>
06	<input checked="" type="checkbox"/>	<input checked="" type="checkbox"/>
07	<input checked="" type="checkbox"/>	<input checked="" type="checkbox"/>
08	<input checked="" type="checkbox"/>	<input checked="" type="checkbox"/>
09	<input type="checkbox"/>	<input checked="" type="checkbox"/>
10	<input checked="" type="checkbox"/>	<input checked="" type="checkbox"/>
11	<input checked="" type="checkbox"/>	<input checked="" type="checkbox"/>
12	<input checked="" type="checkbox"/>	<input checked="" type="checkbox"/>
13	<input checked="" type="checkbox"/>	<input checked="" type="checkbox"/>
14	<input checked="" type="checkbox"/>	<input checked="" type="checkbox"/>
15	<input type="checkbox"/>	<input type="checkbox"/>

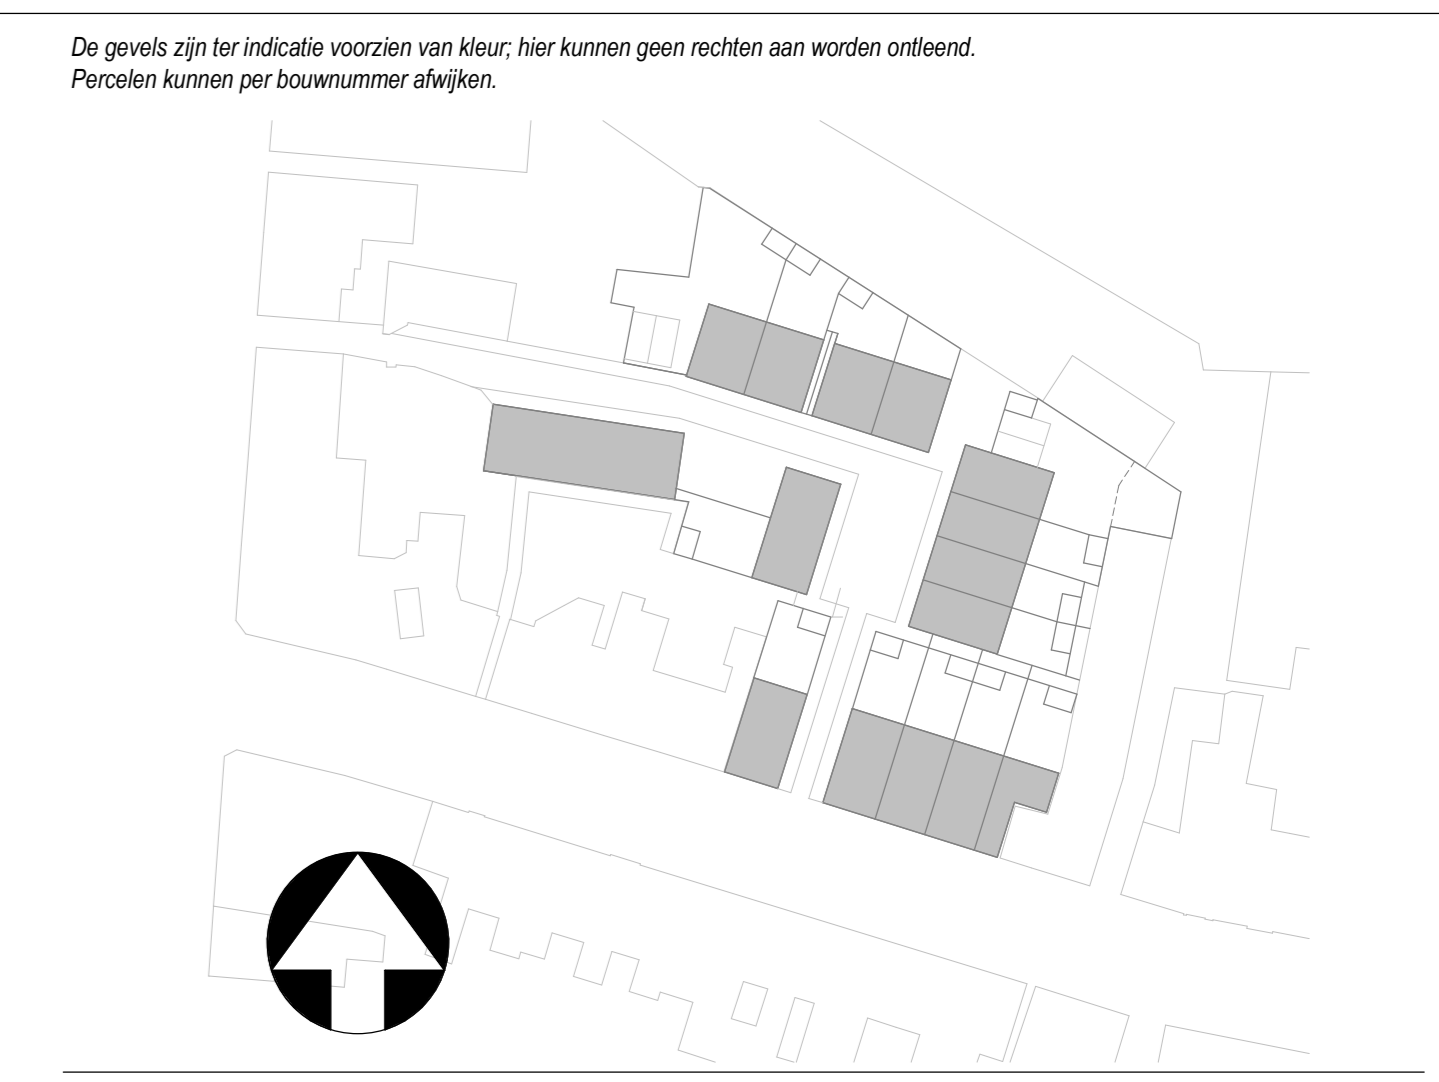

HET STADS HOF

GEVELAANZICHTEN, PLATTEGRONDEN, DOORSNEDE EN SITUATIE

PROJECT NIEUWBOUW 15 WON TILBURG
 ONDERDEEL OPTIES
 SCHAL 1:50/1:100
 DATUM 27-10-2022
 FASE VERKOOP
 FORMAAT A0

BLADNUMMER: VK-OPT. 01

Zenzo maatstappelijk vastgoed
 Deken van Merelstraat 20C T (033) 453 59 54
 info@zenzo-nv.nl
 5461 JN Veghel I www.zenzo-nv.nl

Opties zijn indicatief weergegeven. Als voorbeeld is type A gebruikt, voor overige type woningen geldt hetzelfde principe m.u.v. indeling achtergevel/woning en beukmaat.