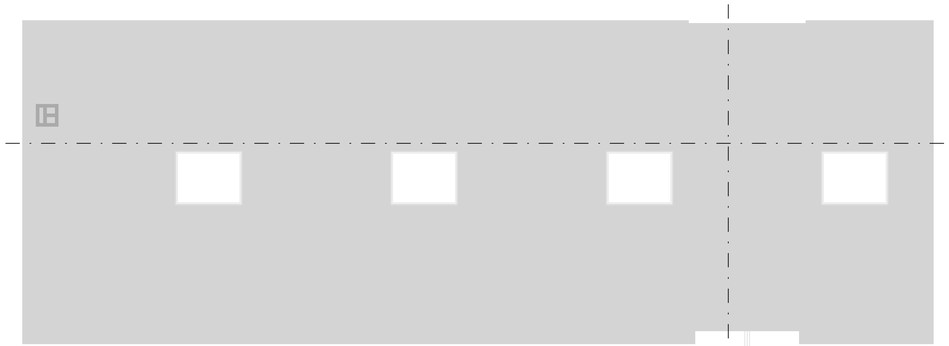

15
F2008PD

TWEEDE VERDIEPING

schaal 1 : 50

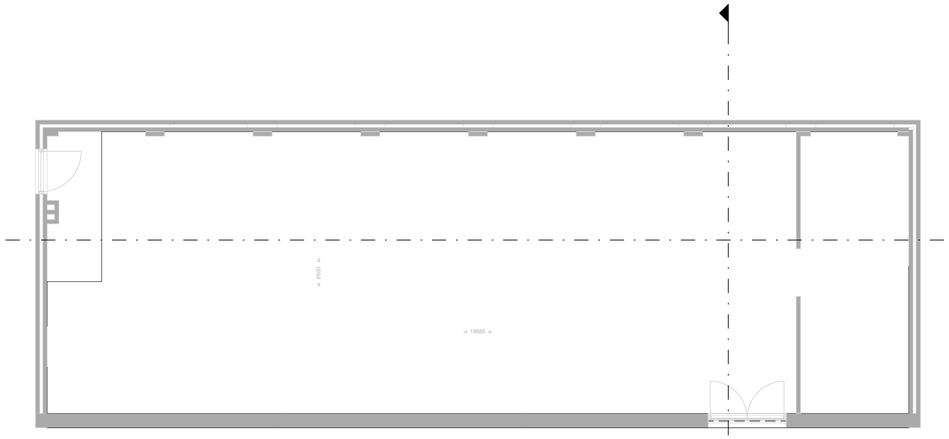

15
F2008PD

EERSTE VERDIEPING

schaal 1 : 50

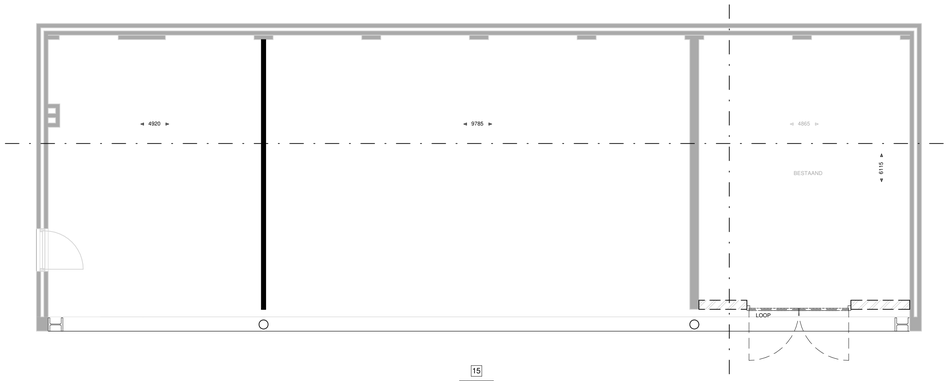

15
F2008PD

BEGANE GROND

schaal 1 : 50

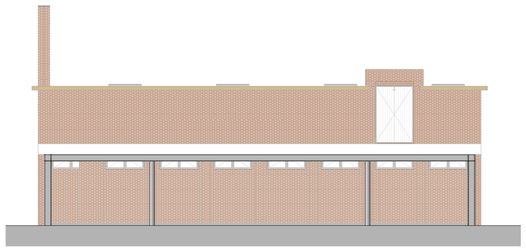

VOORGEVEL

schaal 1 : 100

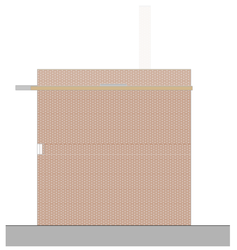

RECHTER ZIJGEVEL

schaal 1 : 100

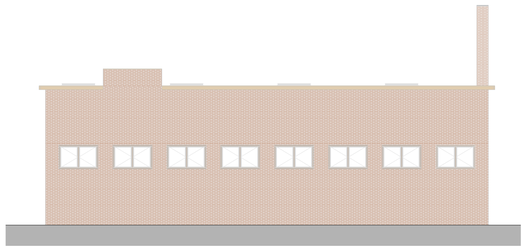

ACHTERGEVEL

schaal 1 : 100

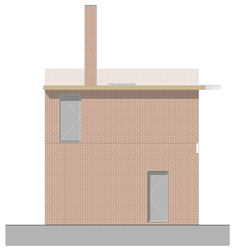

LINKER ZIJGEVEL

schaal 1 : 100

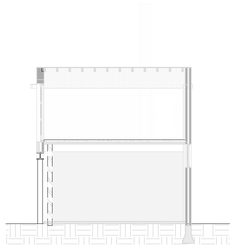

DOORSNEDE

schaal 1 : 100

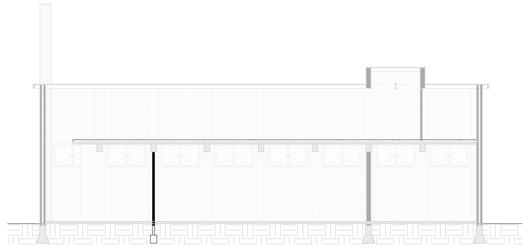

DOORSNEDE

schaal 1 : 100

WANDEN:

: BESTAANDE WANDEN EN VLOEREN
: BUITENMETSELWERK (ENKELZIJDIG SCHOONWERK)
: IHW GESTORT BETON
: PREFAB BETON
: KALKZANDSTEEN
: GASBETON G4/600
: GASBETON G5/800
: GASBETON INCL. TEGELWERK;
- T.P.V. BADKAMER TOT OK. PLAFOND
- T.P.V. TOILET 1500+VL
: METAL STUD: GIPSPLAAT, ISOLATIE, GIPSPLAAT

RENVOOI INSTALLATIES:

	ENKELPOLIGE SCHAKELAAR	◄ ►	CIRCA MATEN IN MM
	SERIESCHAKELAAR	dm 700	DAGMAAT (tussen kozijnstijlen); DEURMAAT BREEDTE 730MM
	WISSELSCHAKELAAR	dm 800	DAGMAAT (tussen kozijnstijlen); DEURMAAT BREEDTE 830MM
	KRUISSCHAKELAAR	dm 850	DAGMAAT (tussen kozijnstijlen); DEURMAAT BREEDTE 880MM
		dm 900	DAGMAAT (tussen kozijnstijlen); DEURMAAT BREEDTE 930MM
	ENKELPOLIGE SCHAKELAAR MET ENKELE WCD (HORIZONTAAL)	OMV	OPSTELPLAATS OMVORMER PV-PANELEN
	WISSELSCHAKELAAR MET ENKELE WCD (VERTICAAL)	WP	OPSTELPLAATS CENTRAAL VERWARMINGSTOESTEL (WARMTEPOMP)
	ENKELE WCD MET RANDAARDE	MV	OPSTELPLAATS MECHANISCHE VENTILATIE UNIT
	DUBBELE WCD MET RANDAARDE (HORIZONTALE MONTAGE)	BKK	ELEKTRISCHE VERWARMING
	DUBBELE WCD MET RANDAARDE (VERTICALE MONTAGE)	WM	OPSTELPLAATS WASMACHINE
	DUBBELE WCD MET RANDAARDE (HALF-OPBOUW)	WD	OPSTELPLAATS WASDROGER
	ENKELE WCD MET RANDAARDE (SPATWATERDICHT)	CM	COMBI-MAGNETRON
	DUBBELE WCD MET RANDAARDE (SPATWATERDICHT)	AFZ.	AFZUIGKAP (RECIRCULATIE)
WP	WCD 2X230 VOLT (PERLEX T.B.V. FORNUIS)	VW	VAATWASSER
WP	WCD 2X230 VOLT (PERLEX T.B.V. WARMTEPOMP)	B	BOILER
MV	WCD 400 VOLT (PERLEX T.B.V. FORNUIS)		AFZUIGING IN TOILET, BADKAMER, KEUKEN. TECHNISCHE RUIMTE, NABIJ OPSTELLING WM EN WD
	AANSLUITPUNT 230 VOLT (HOOFDBEDIENING MV)	A	PLAFOND-AFVOERPUNT MECHANISCHE VENTILATIE
TH	AANSLUITPUNT THERMOSTAAT	A	MUUR-AFVOER/OVERSTROOM PUNT MECHANISCHE VENTILATIE
RR	AANSLUITPUNT RUIMTEREGELING (BIJ WARMTEPOMP)	BRG	GRONDKABEL T.B.V. BUITENBERGING
MV	AANSLUITPUNT MECHANISCHE VENTILATIE		BUITENKRAAN MET GEVELKOM EN SCHROEFPUT
COF	AANSLUITPUNT CO²-MELDER		GAASHEKWERK 1,8M HOOG
LL	AANSLUITPUNT LOZE LEIDING (V.Z.V. CONTROLEDRAAD)		GAASHEKWERK 1,8M HOOG MET HEDERA (waar aangegeven dmv tekst)
	WANDLICHTPUNT		SCHUTTING 1,8M HOOG MET HEDERA (waar aangegeven dmv tekst)
	PLAFONDLICHTPUNT		PRIVACYSCHERM
R	ROOKMELDER	V.	VENTILATIEROOSTER (vlgs. rapportage)
	ONDERVERDEELKAST / METERKAST		
	BELDRUKKER		T.P.V. BUITENLIJNT WARMTEPOMP: BETONVLOER MET SPARING EN ERONDER GRINDKOFFER T.B.V. CONDENSAFVOER (ALLEEN TPV PREFAB BERGINGEN BETONVLOER)
	SCHEL		**OF OPTIES DIE EEN RELATIE HEBBEN MET HET DAK, MOGELIJK ZUN, HANGT AF VAN DE SITUERING WONING TOV N-PIJL EN HET DAARBIJ BEHORENDE AANTAL PV-PANELEN.**
CAP	CENTRAAL AARDPUNT		
	ELEKTRISCHE RADIATOR + ENKELE WCD MET RANDAARDE		
VV	VERDELER VLOERVERWARMING		

De gevels zijn ter indicatie voorzien van kleur; hier kunnen geen rechten aan worden ontleend.
Percelen kunnen per bouwnummer afwijken.

HET STADS HOF

GEVELAANZICHTEN, PLATTEGRONDEN, DOORSNEDE EN SITUATIE

PROJECT	NIEUWBOUW 15 WON TILBURG
ONDERDEEL	BOUWNUMMER 15 (casco)
SCHAAL	1:50/1:100/1:200
DATUM	10-11-2022
FASE	VERKOOP
FORMAAT	A0

BLADNUMMER: VK-15a

Zenzo maatschappelijk vastgoed
Deken van Mierstraat 20C
Postbus 292
5461 JN Veghel
T (033) 453 59 54
E info@zenzo-mv.nl
I www.zenzo-mv.nl

deze tekening niet zonder onze schriftelijke toestemming reproduceren, noch aan derden ter inzage geven.